

SCHODY PLYTOWE BIEG 1 -1 szt.

SKALA 1:25

WYKAZ STALI ZBROJENIOWEJ


DŁUGOŚĆ CAŁKOWITA [m]											
NR	Średnica		Długość [cm]	Ilość [szt.]	SUS			34GS			
	ø [mm]	#			ø 6	ø 8	ø 12	# 16			
1		16	551	7					38,57		
2		16	561	7					39,27		
3		16	232	14					32,48		
4	8		170	23		39,10					
5	8		170	13		22,10					
6	6		72	8	5,76						
7	12		169	4			6,76				
DŁUGOŚĆ OGÓŁNĄ [m]					5,76	61,20	6,76		110,32		
MASA JEDNOSTKOWA [kg/m]					0,222	0,395	0,888		1,578		
MASA OGÓŁNĄ [kg]					1,28	24,17	6,00		174,08		
MASA RAZEM [kg]					31,46					174,08	


BETON KONSTRUKCYJNY B25

STAL ZBROJENIOWA 34GS, StOS

UWAGI:

1. W CZASIE BETONOWANIA POZOSTAWIĆ GNIAZDA
NA OSADZENIE BALUSTY

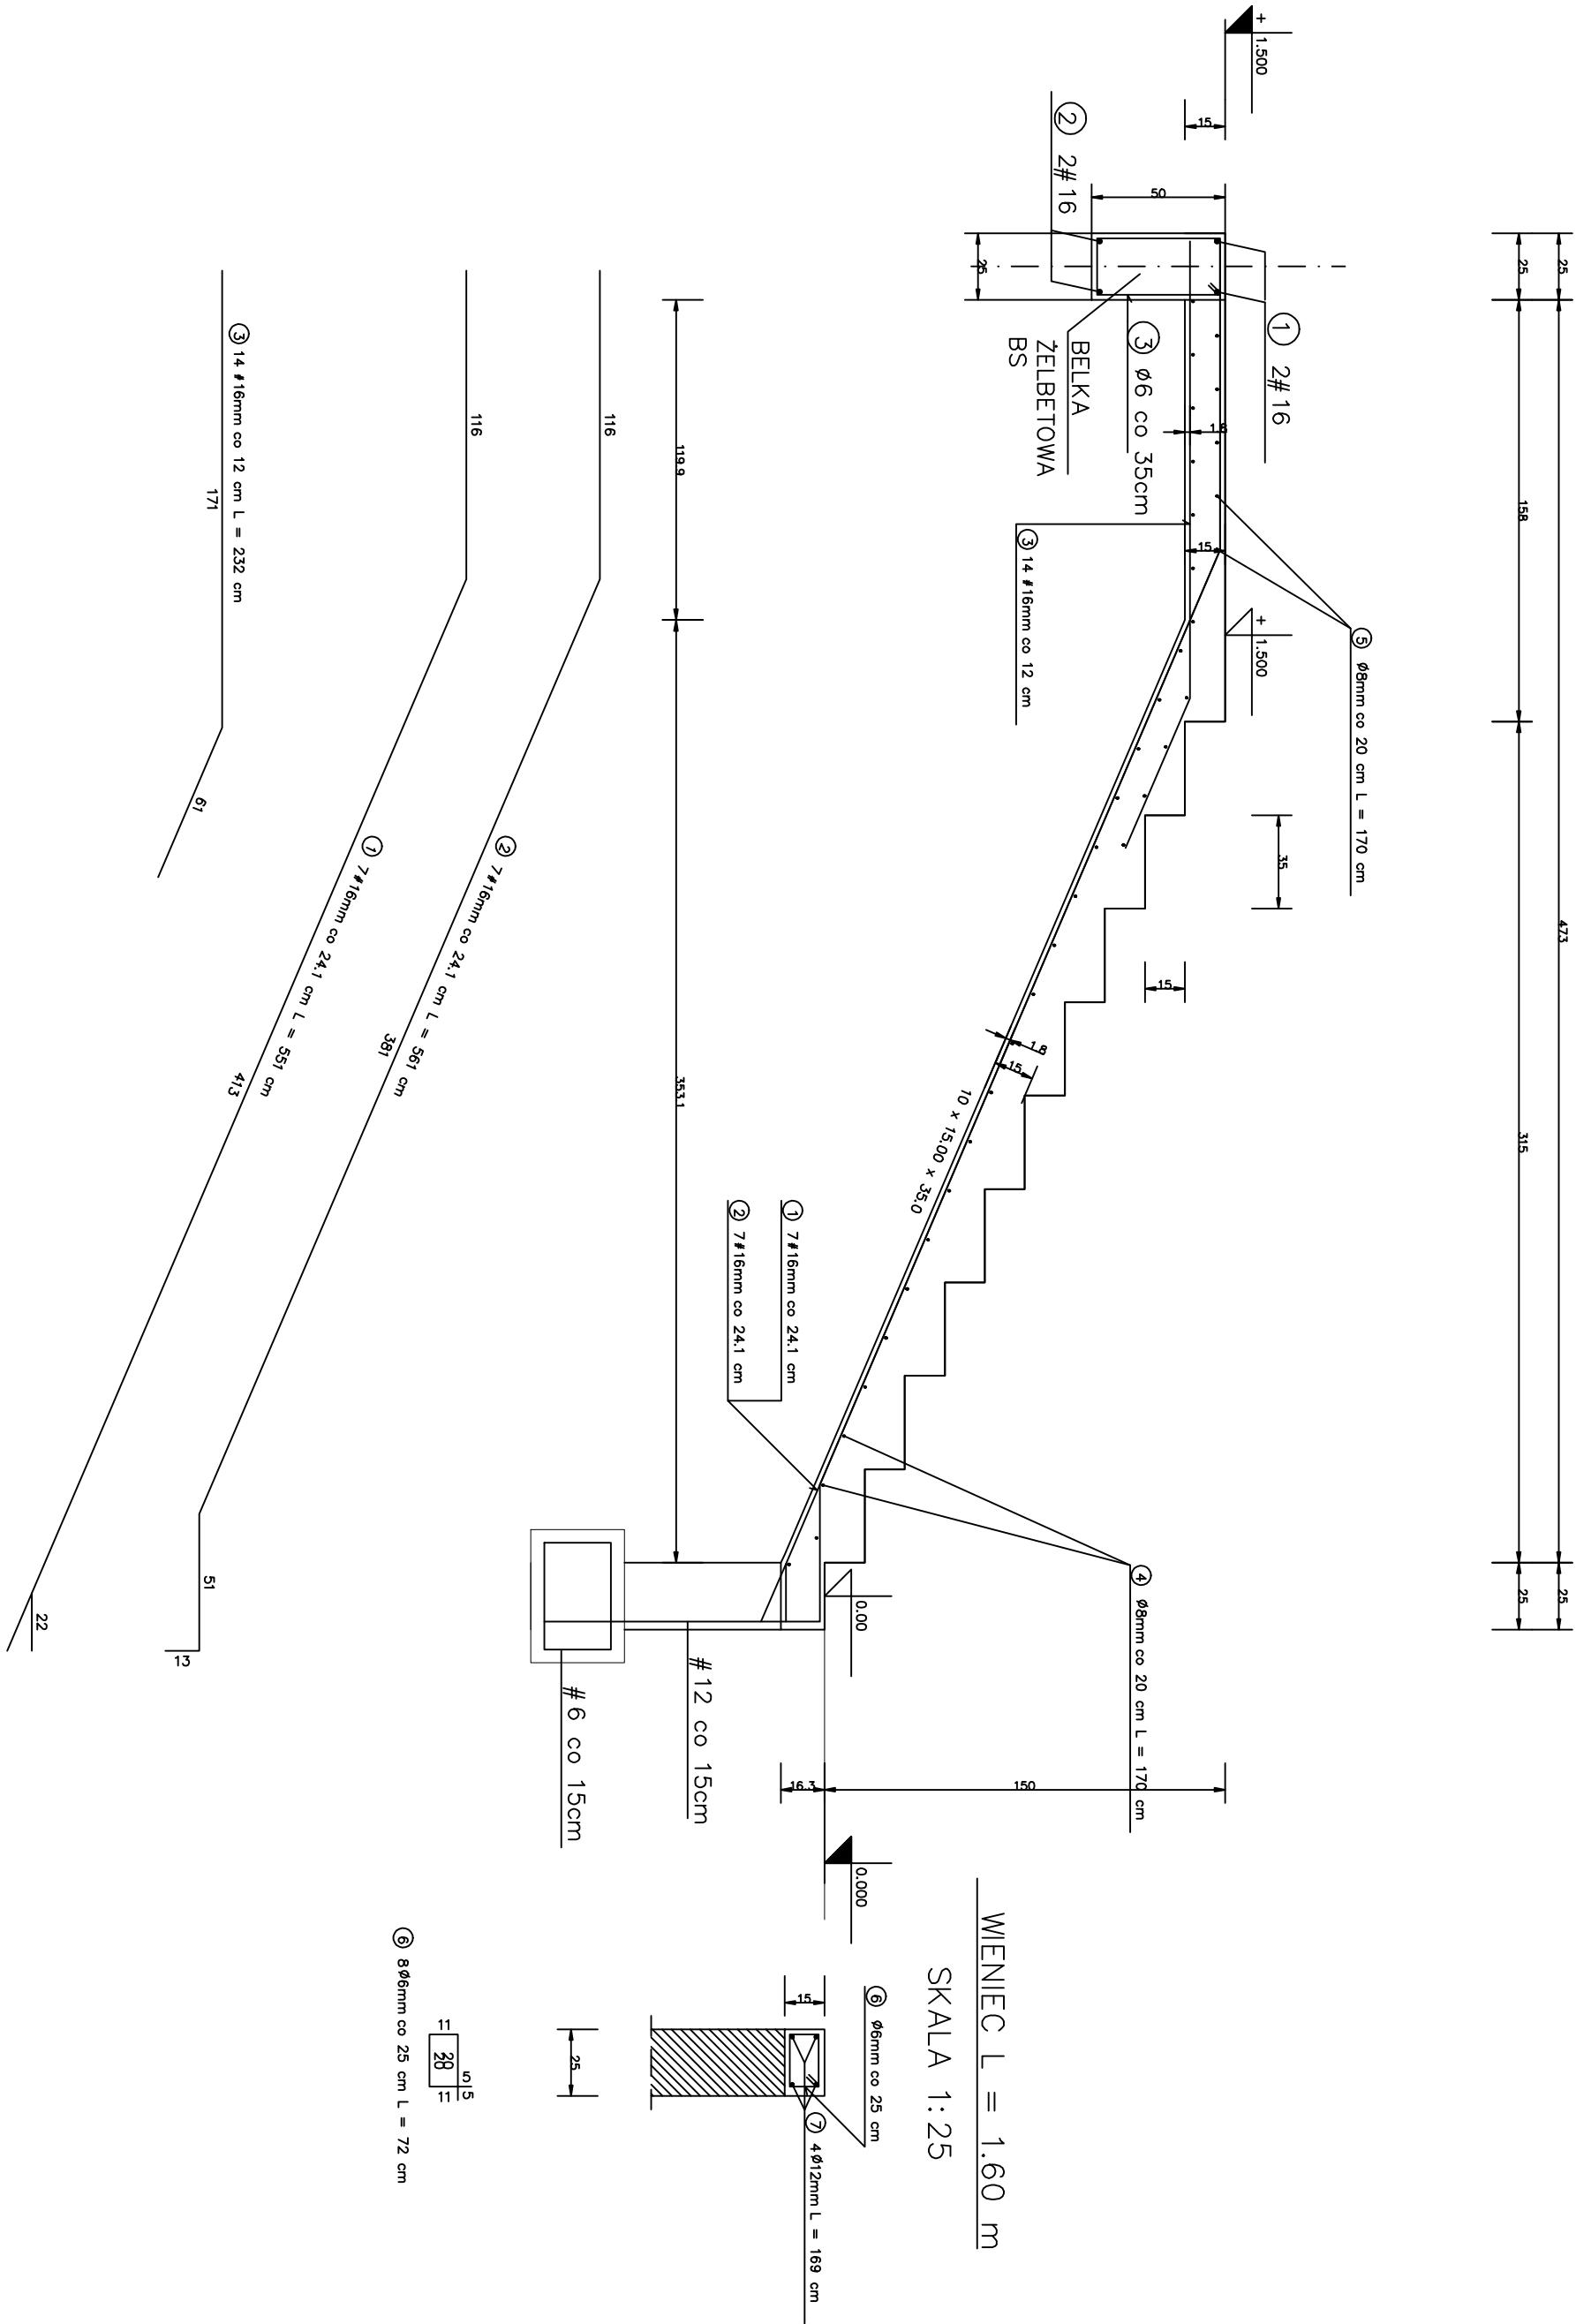

			
PRACOWNIA PROJEKTOWA			
PIOTR KEDZIERSKI e-mail: piotr@pracownia.pl piotr@pracownia.pl www.pracownia-projektowa.pl www.pracownia-projektowa.pl			
OPERATORNA I. LUBOWA 4, PL. 10-2000 BIELSKO			
nazwa inwestycji:			
Przebudowa - rozbudowa - adaptacja budynku na potrzeby żłobka			
adres inwestycji:			
Miejsce: działka nr ewid. 419 jednostka ewidencyjna 214804.2 - Miejsce, obręb013 - Miejsce			
inwestor:			
Gmina Niegowa ul. Sobieskiego nr 1 42-320 Niegowa			
tytuł projektu:			
PROJEKT BUDOWLANY			
PROJEKTOWAŁ:		branża:	
Piotr Kedzierski mgr inż. budowlanica inż. architekt	architektura branżowolga	upr. nr.:	podpis
mgr inż. arch. Marzena Ratajczyk	architektura	614.00K/2016	
mgr inż. bud. Rafał Michalik	branżowolga	14442	
tytuł rysunku:			arkusz
SCHODY PŁYTOWE BIEG. 1			125
branża:			nr rysunku
KONSTRUKCJA			K 4
data opracowania			MAJ 2019