


istniejący zjazd z kostki
do pozostawienia. Nawiązać projektowanym
asfaltobetonem do krawężnika

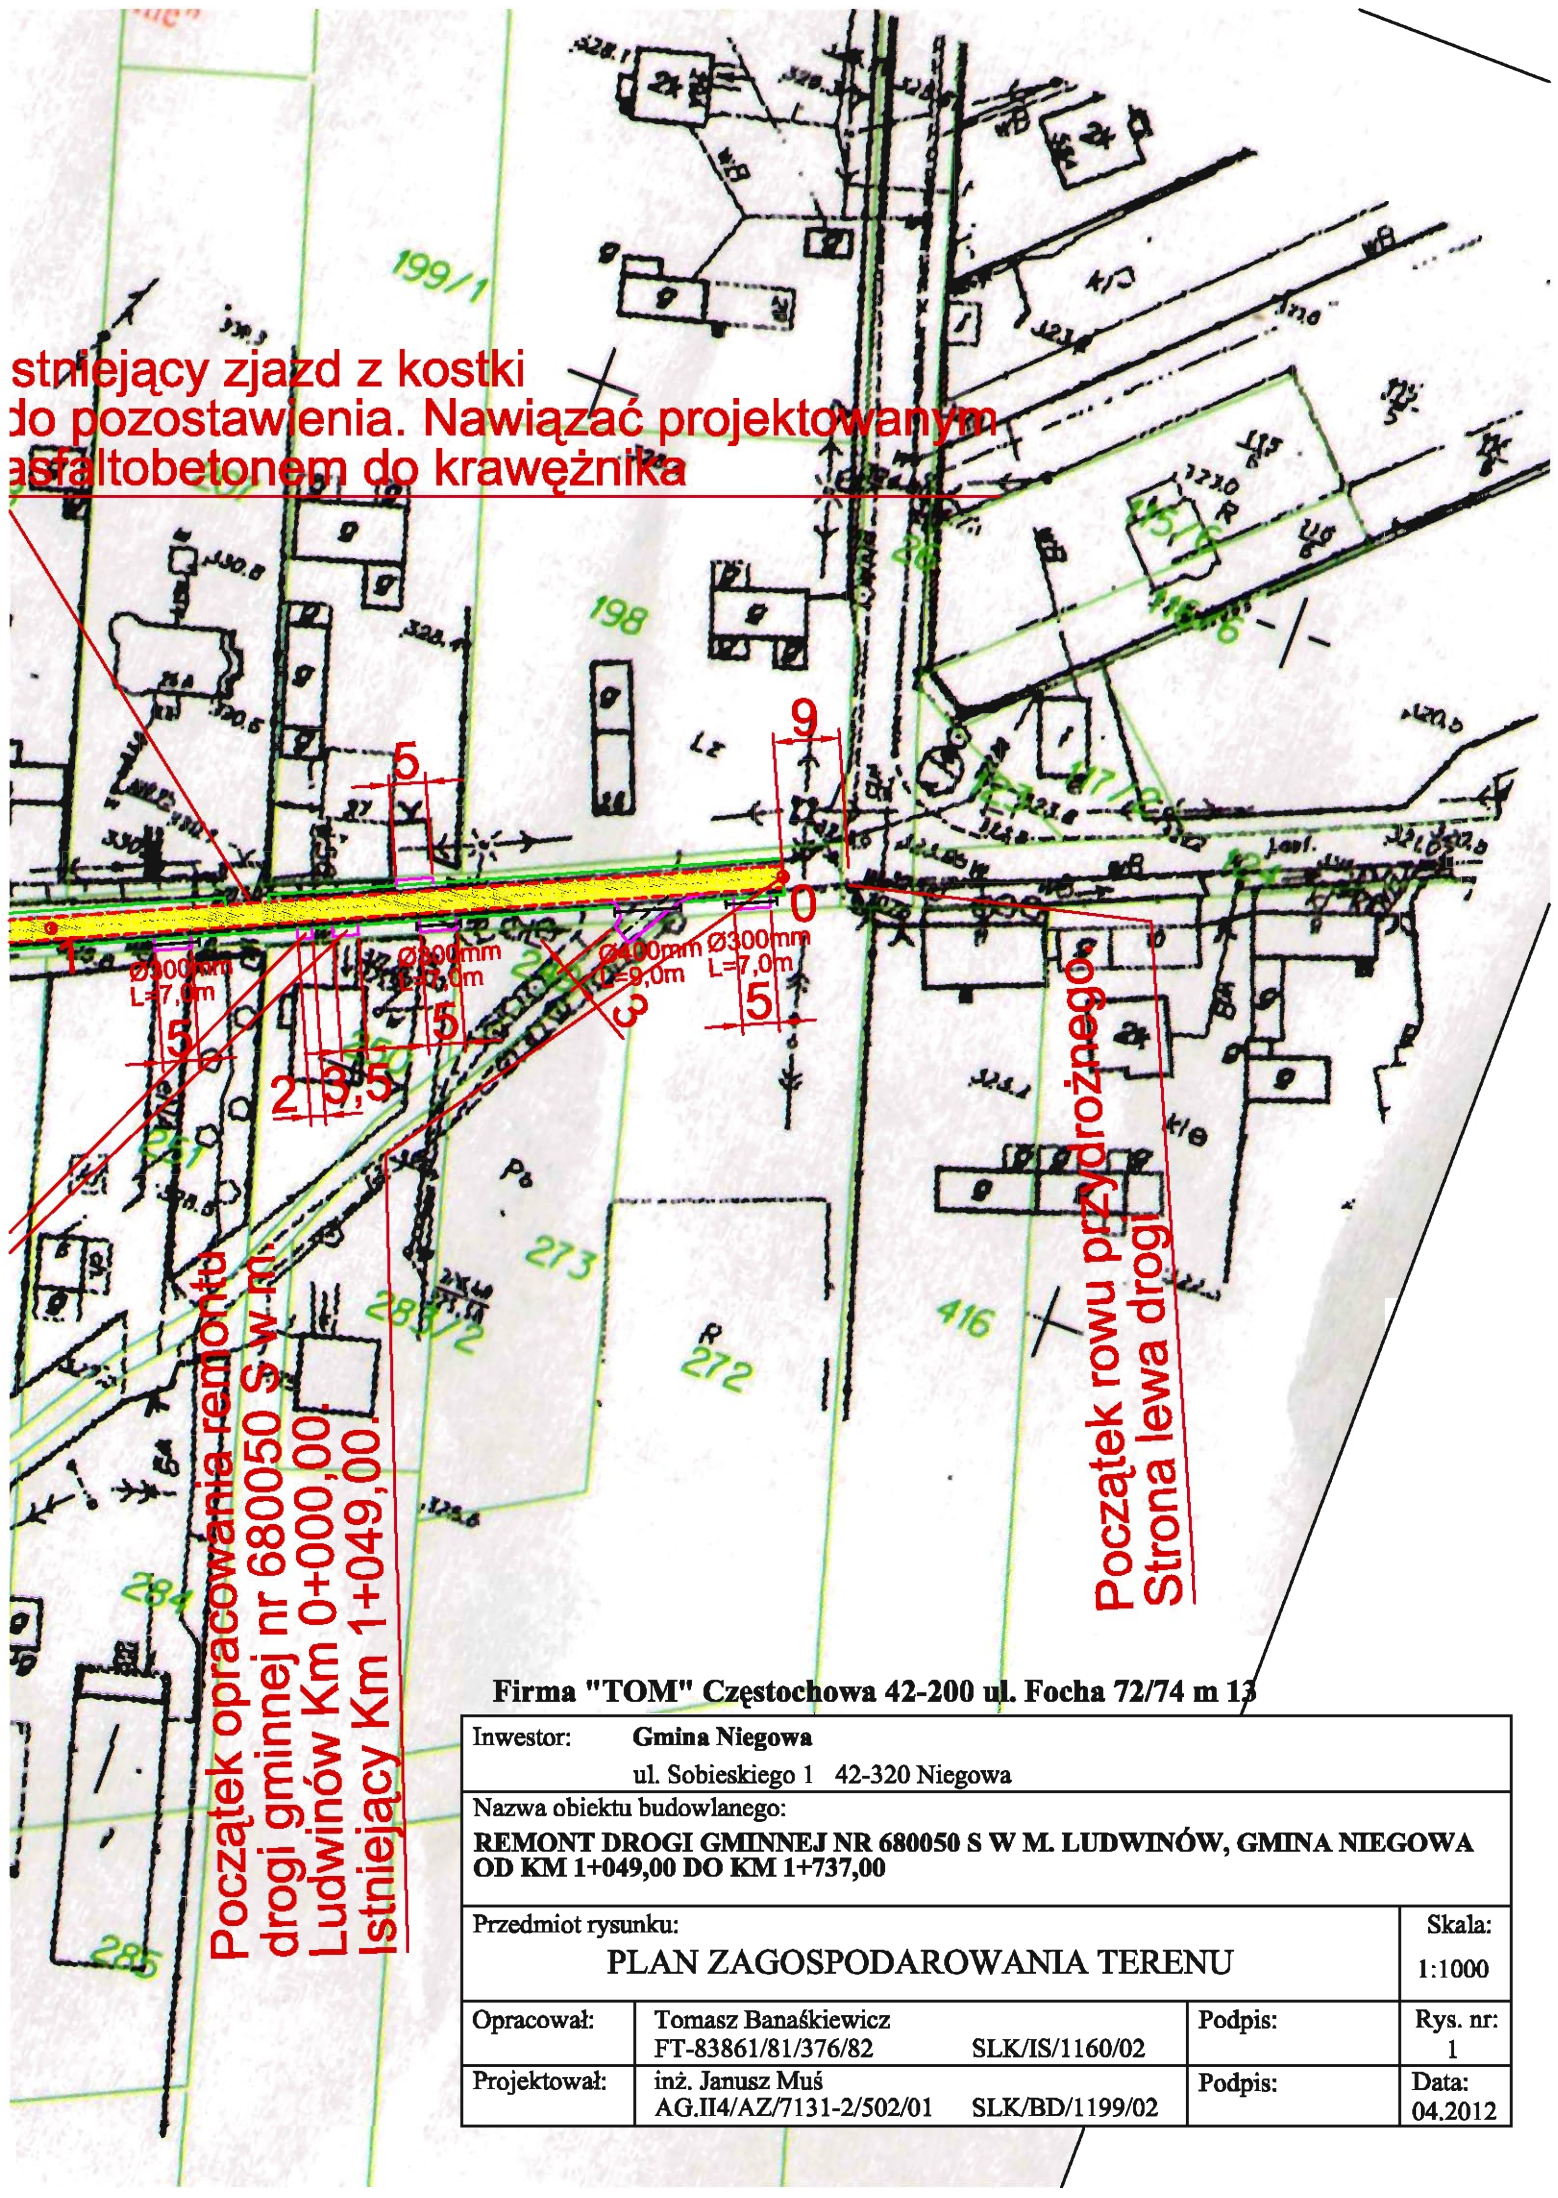

Początek opracowania remontu
drogi gminnej nr 680050 S w m.
Ludwinów Km 0+000,00.
Istniejący Km 1+049,00.

Początek rowu przydrożnego
Strona lewa drogi

Firma "TOM" Częstochowa 42-200 ul. Focha 72/74 m 13

Inwestor: Gmina Niegowa ul. Sobieskiego 1 42-320 Niegowa			
Nazwa obiektu budowlanego: REMONT DROGI GMINNEJ NR 680050 S W M. LUDWINÓW, GMINA NIEGOWA OD KM 1+049,00 DO KM 1+737,00			
Przedmiot rysunku: PLAN ZAGOSPODAROWANIA TERENU			Skala: 1:1000
Opracował:	Tomasz Banaśkiewicz FT-83861/81/376/82 SLK/IS/1160/02	Podpis:	Rys. nr: 1
Projektował:	inż. Janusz Muś AG.II4/AZ/7131-2/502/01 SLK/BD/1199/02	Podpis:	Data: 04.2012