



PROJEKT ZAGOSPODAROWANIA TERENU

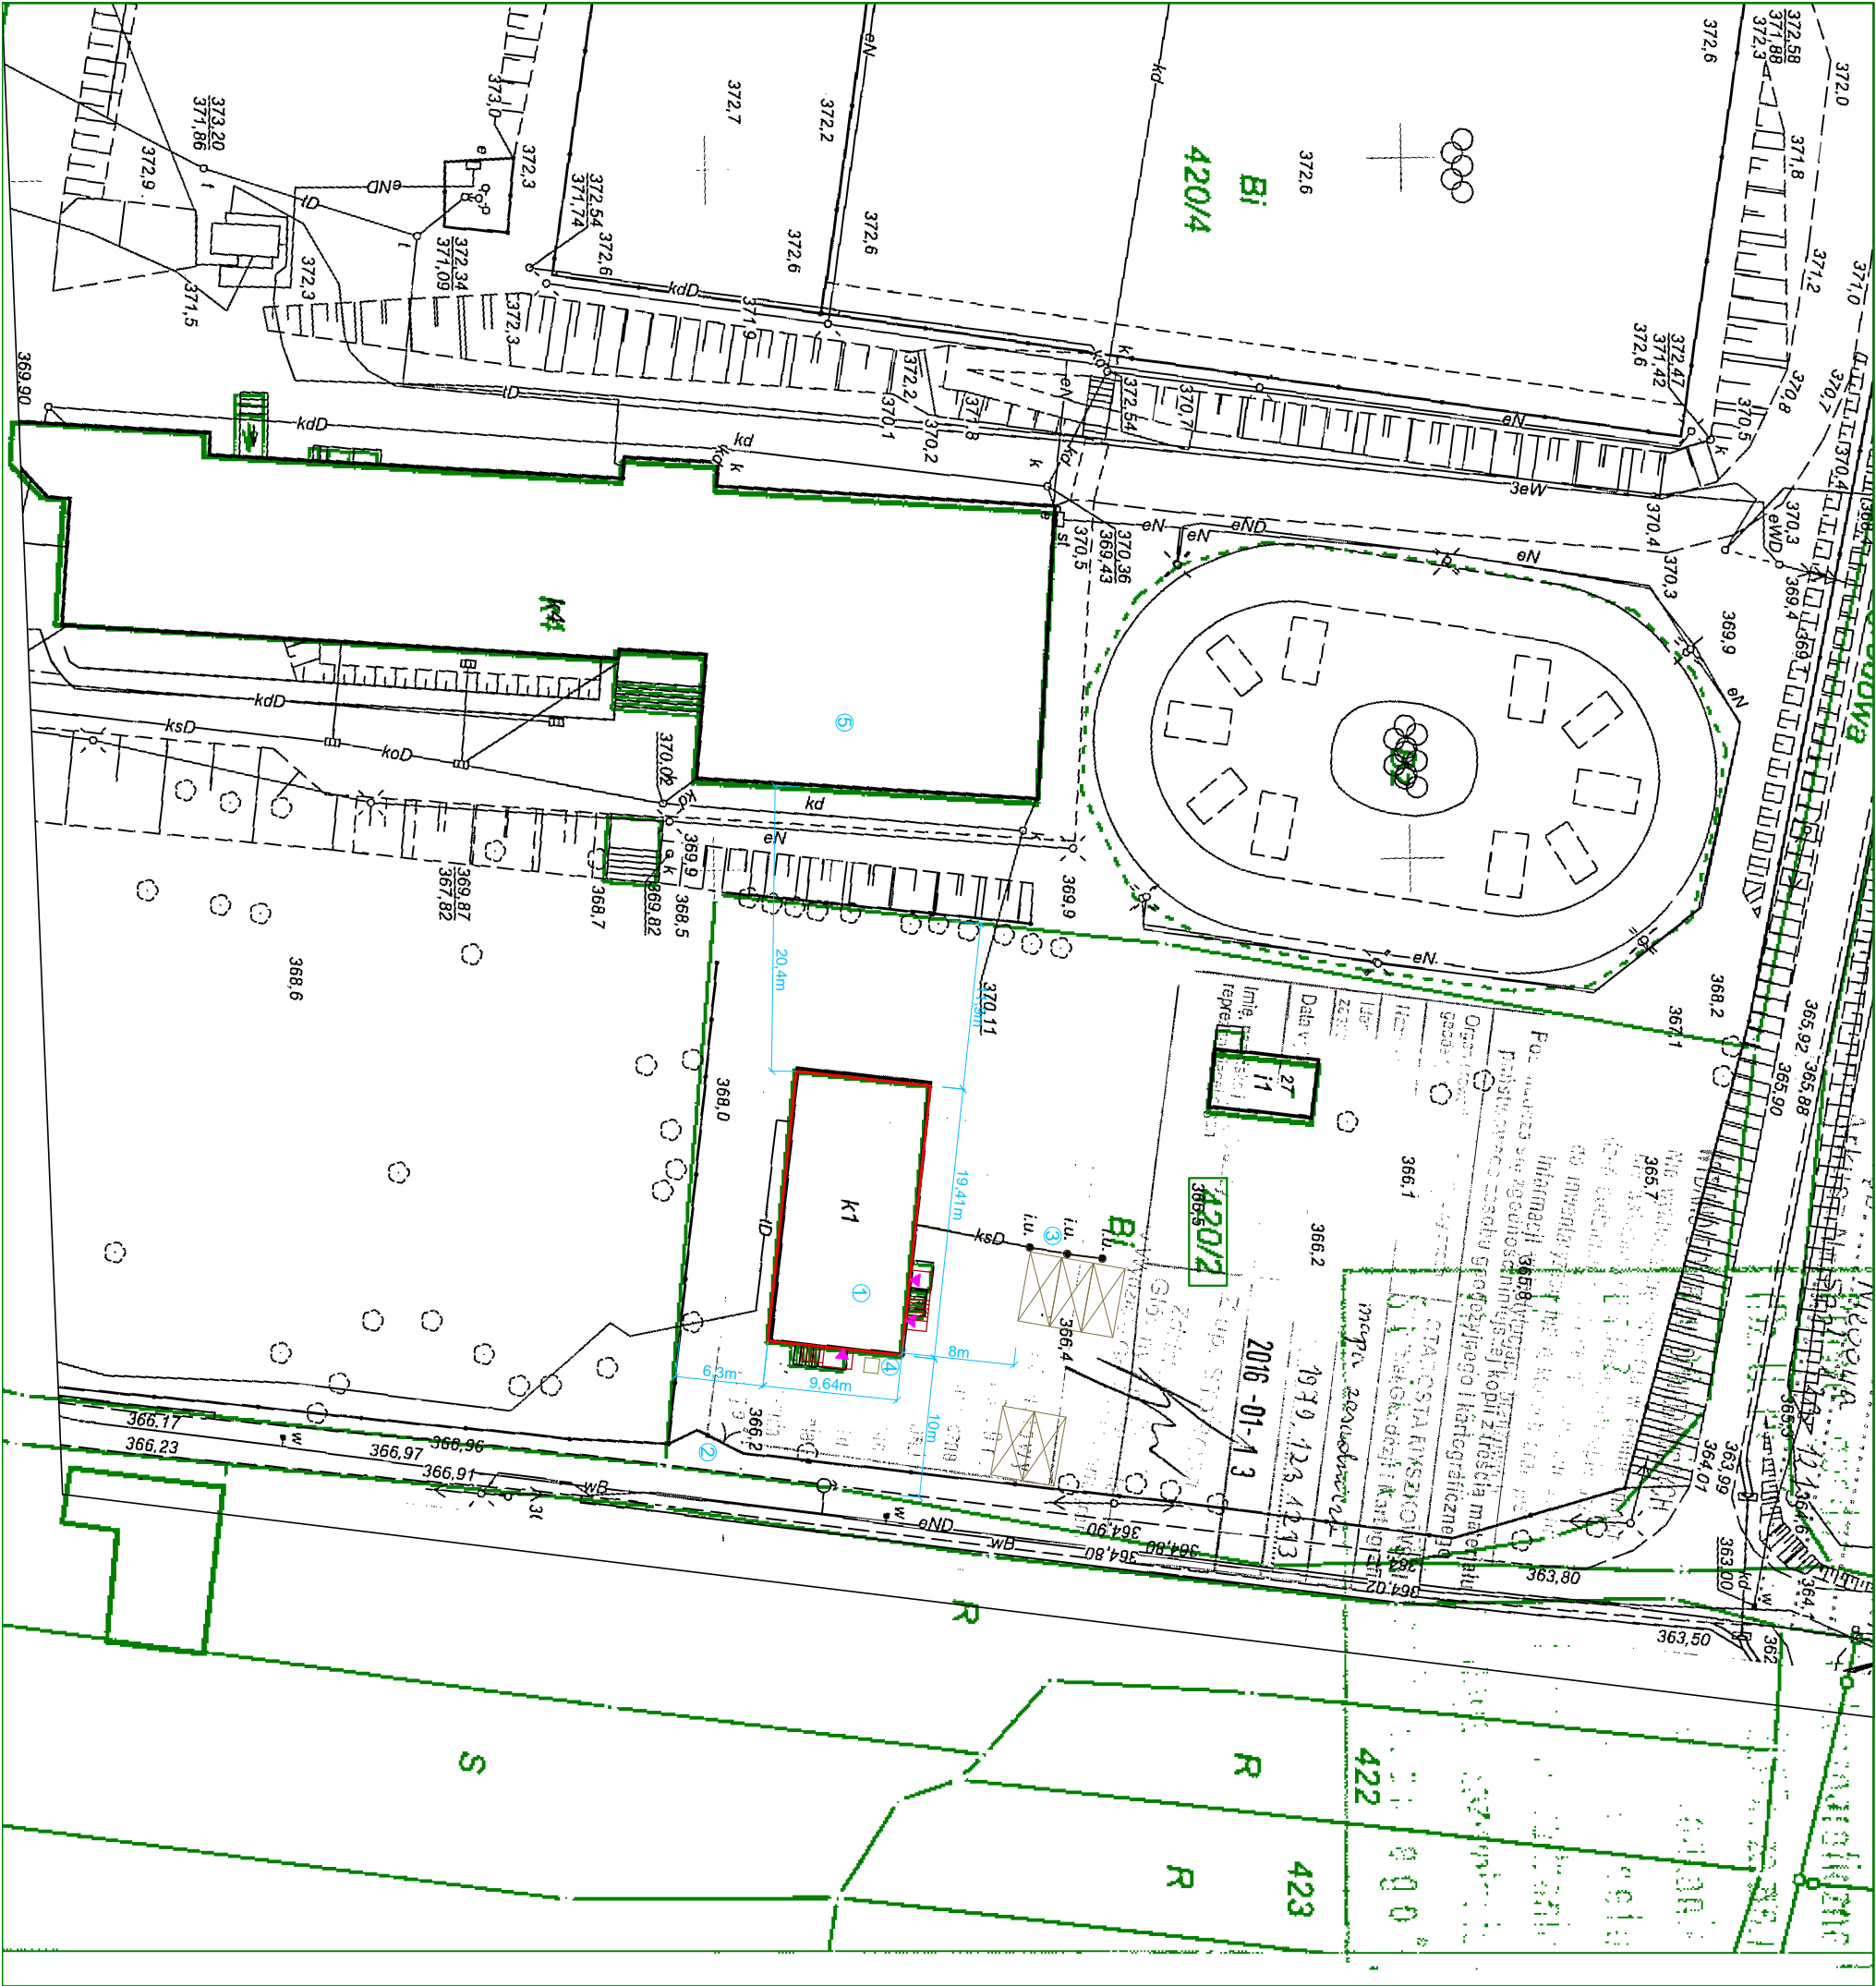

ORIENTACJA

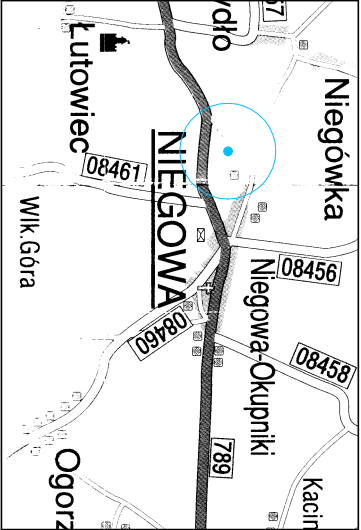

- LEGENDA:
- BUDYNEK PRZEDSZKOLA - PRZEBUDOWA I ZMIANA SPOSOBU UŻYTKOWANIA BUDYNKU NA BUDYNEK MIESZKALNY - MIESZKANIA SOCJALNE
 - ISTNIEJĄCY ZŁAZD NA DZIAŁCE
 - ISTNIEJĄCY ZBIORNIK NA ŚCIEKI
 - MIĘJSCE GROMADZENIA ODPADÓW STAŁYCH
 - ZABUDOWA SĄSIEDNIA



		PROJEKTANT: mgr inż. bud. Łukasz Leszczyński
PROJEKT LESZCZYŃSKI & SIKORA		SPRAWDZAJĄCY: inż. bud. Grzegorz Sikora
IS PROJEKT S.C. ul. Koszalińska 3 tel. 693904871 501482895		
Data: 03-2016		OPRACOWAŁA: mgr inż. bud. Olga Sygiel
Skala: 1 : 500		
Nr rysunku M47816/1		
Inwestor: Gmina Niegowa ul. Sobieskiego 1, 42-320 Niegowa		
Przedmiot: Przebudowa i zmiana sposobu użytkowania budynku przedszkola na budynek mieszkalny - mieszkania socjalne Niegowa, ul. Topolowa 1, działka nr ewid. 420/2		
Tytuł rysunku: RZUT PARTERU - INWENTARYZACJA		