


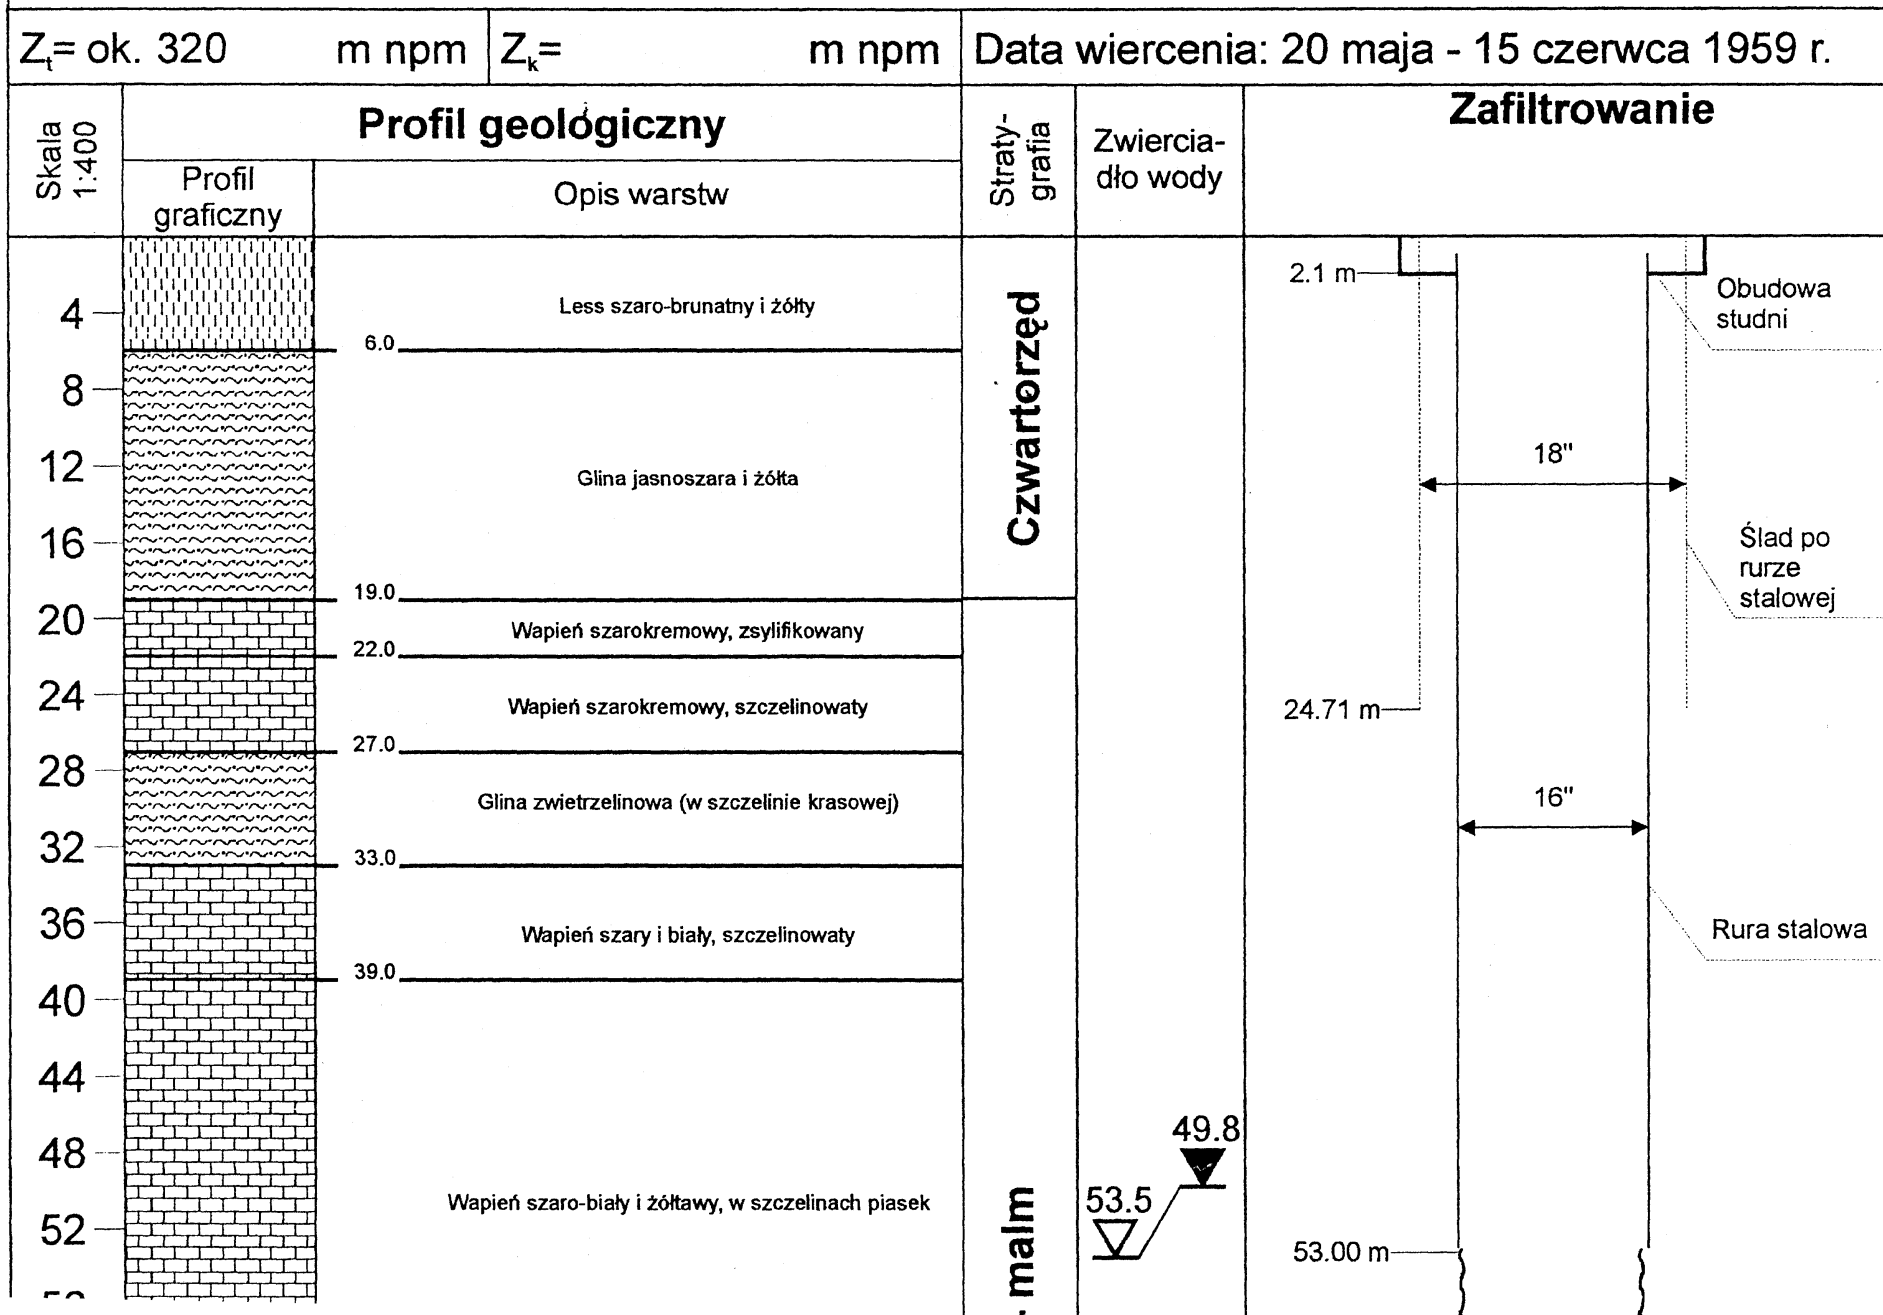
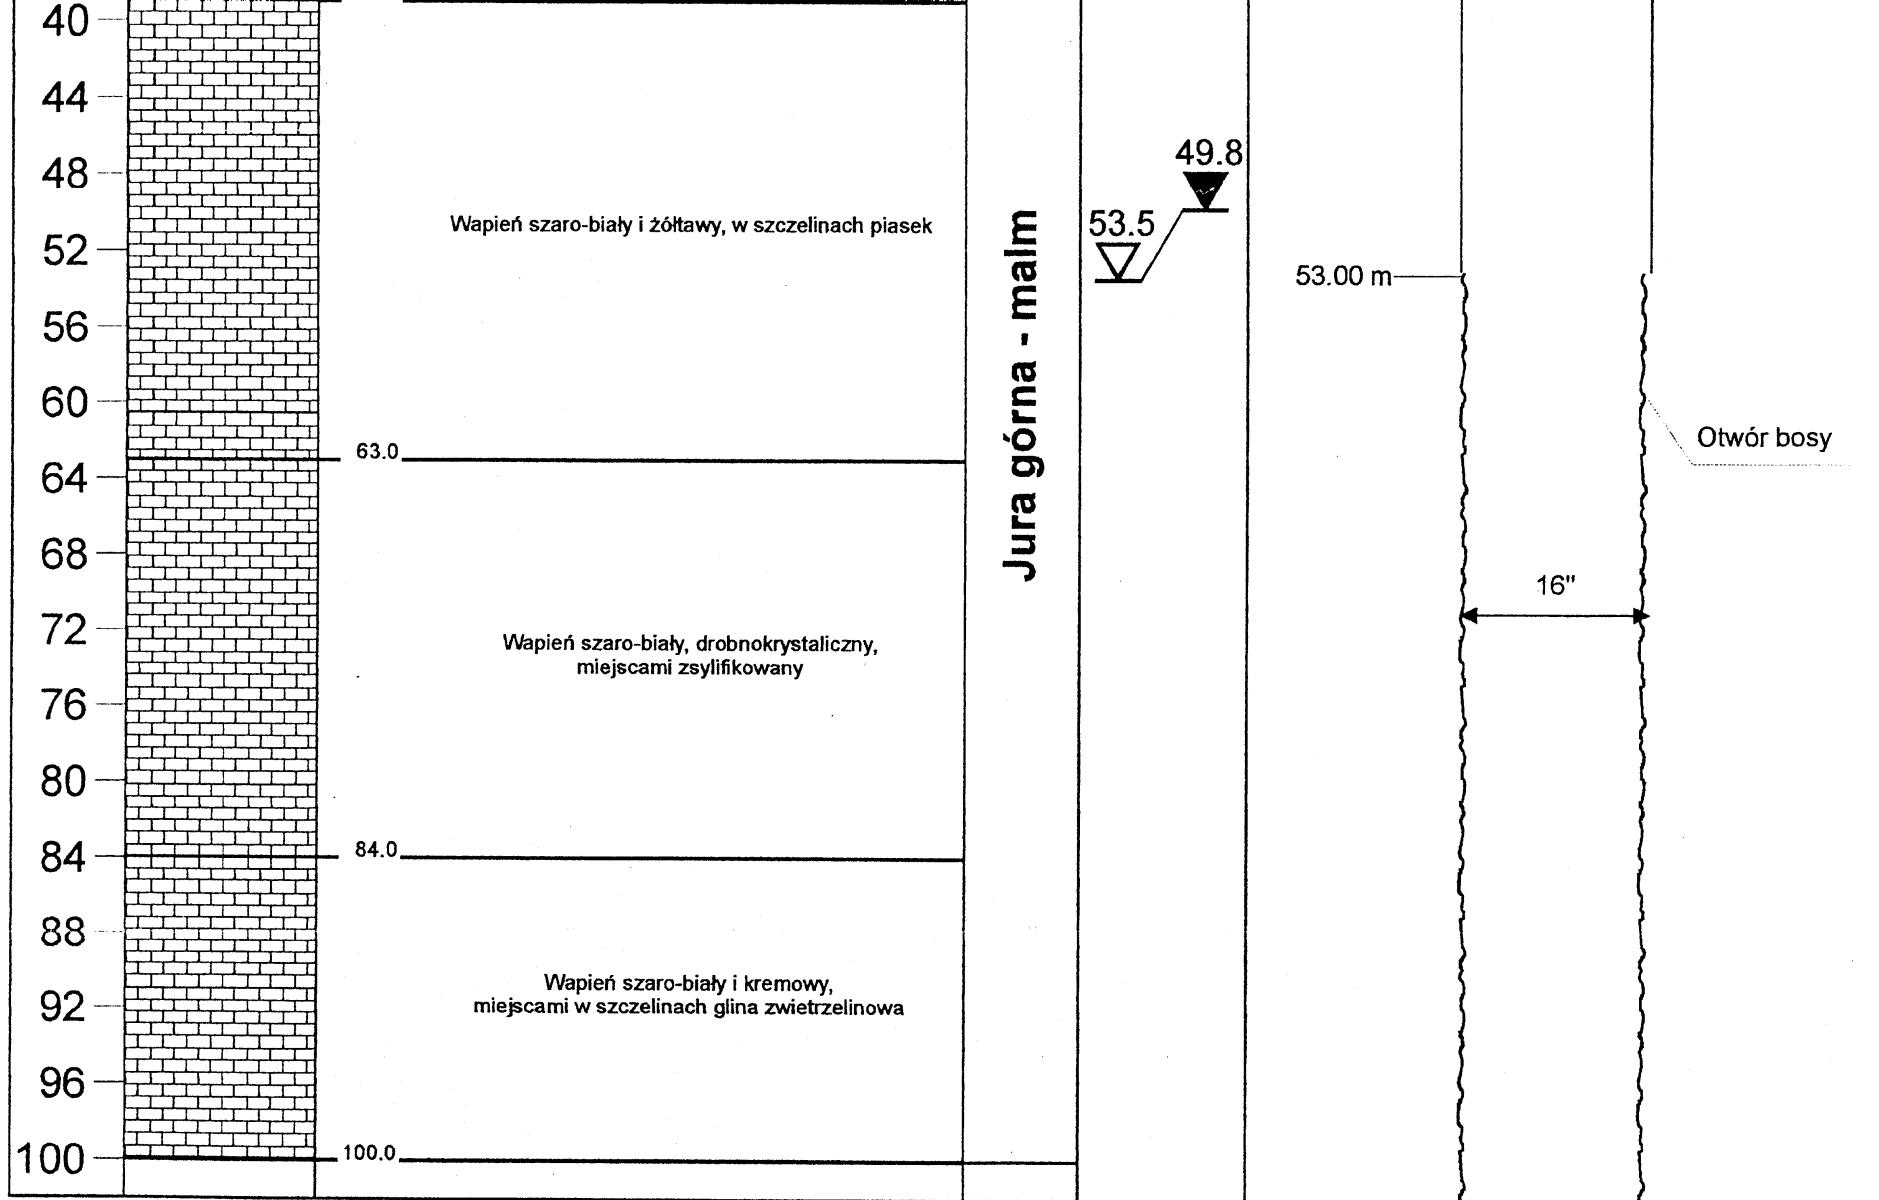


Studnia we wsi Sokolniki

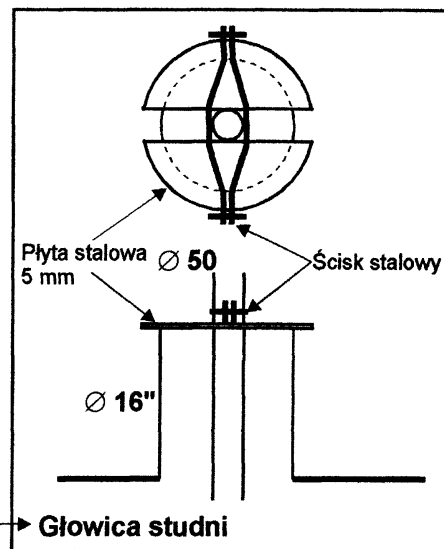

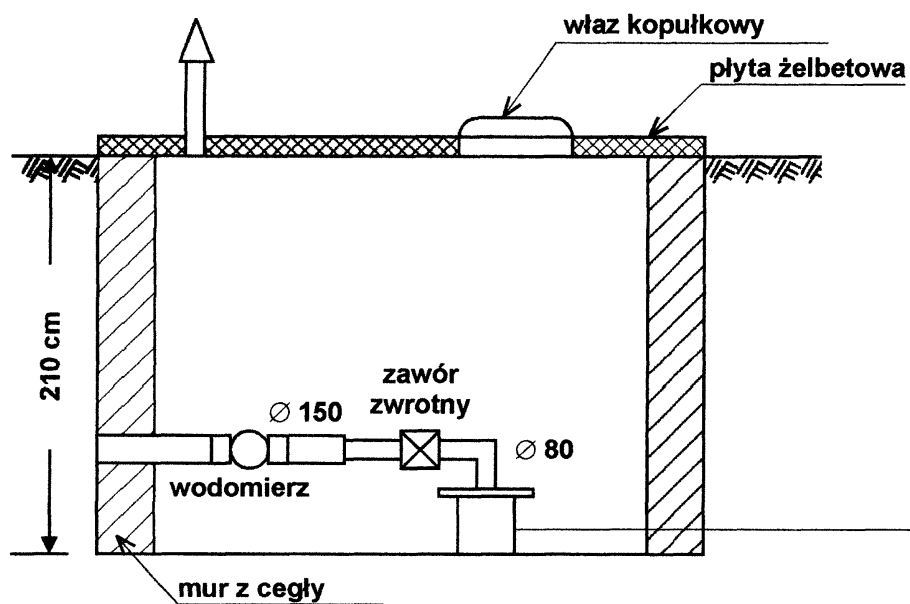

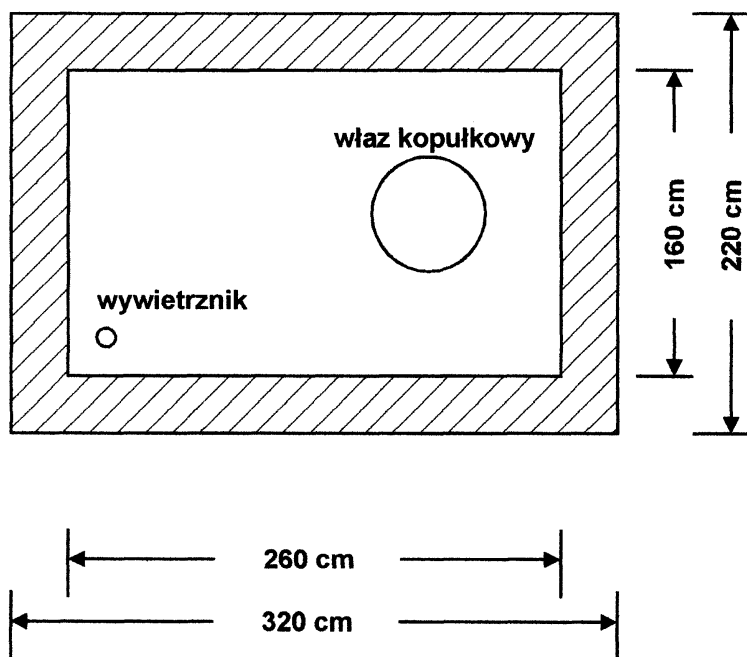

"GEOBIOS" - Częstochowa ul. PCK 10/3

Operat wodnoprawny na pobór wód podziemnych
z ujęcia we wsi Sokolniki, gm. Niegowa

Opracował: dr inż. Stanisław Hermański

grudzień, 1997 r.

Opracował: mgr inż. Grzegorz Nikiel

grudzień, 1997 r.


SKALA
1:40

Obudowa ujęcia

Zał. nr
4



Orientacja w skali 1:100 000

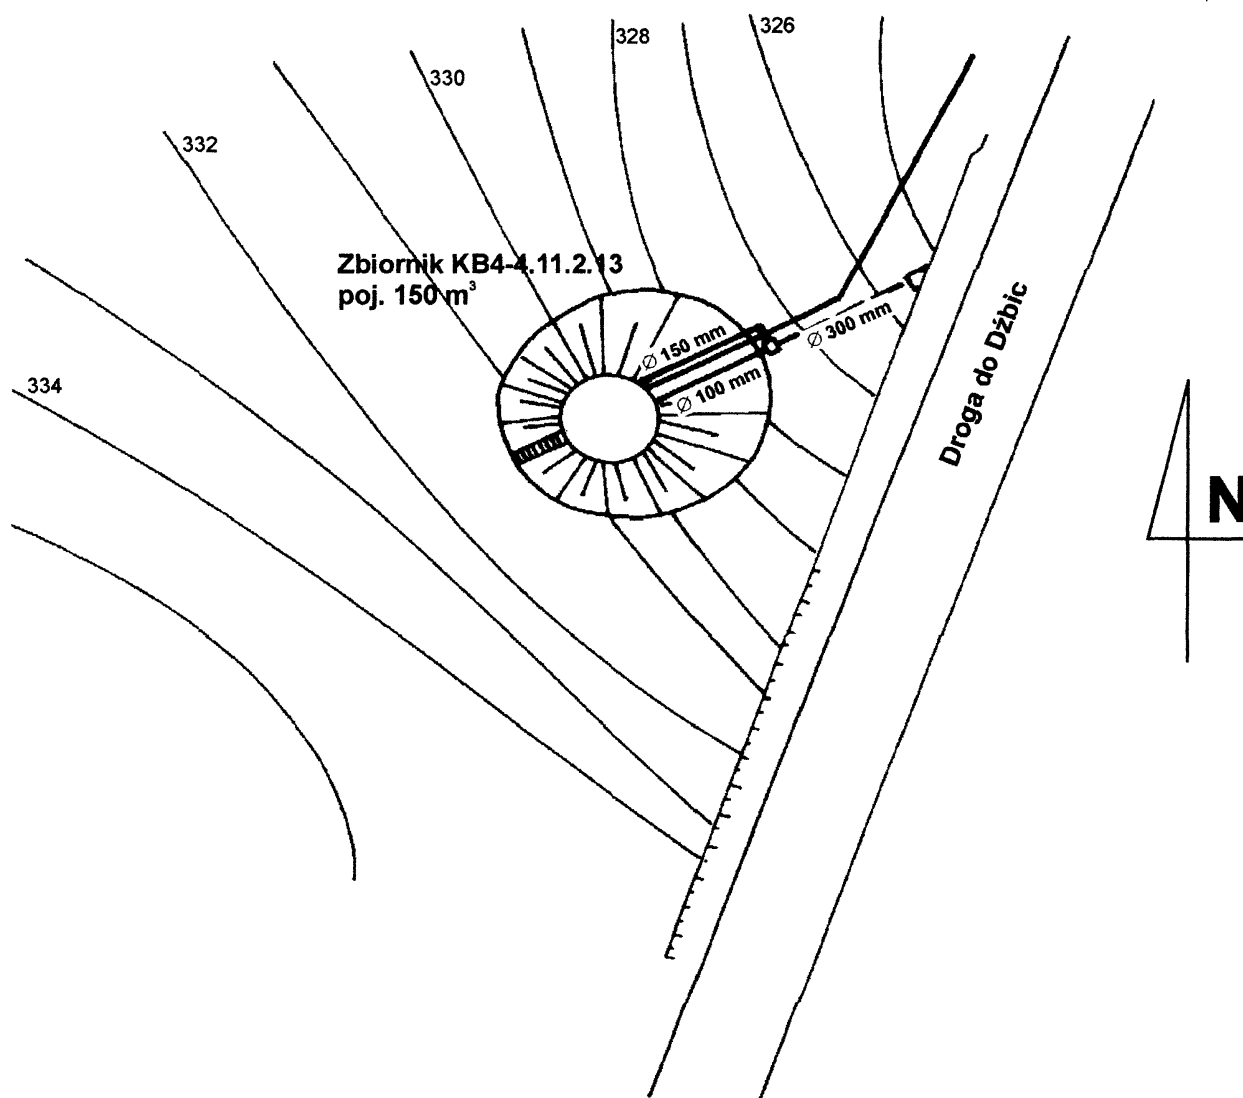

"GEOBIOS" - Częstochowa ul. PCK 10/3		
Operat wodnoprawny na pobór wód podziemnych z ujęcia we wsi Sokolniki, gm. Niegowa		
Opracował:	dr inż. Stanisław Hermański	grudzień, 1997 r.
Opracował:	mgr inż. Grzegorz Nikiel	grudzień, 1997 r.
SKALA 1:500	Zbiornik wyrównawczy	Zał. nr 6