
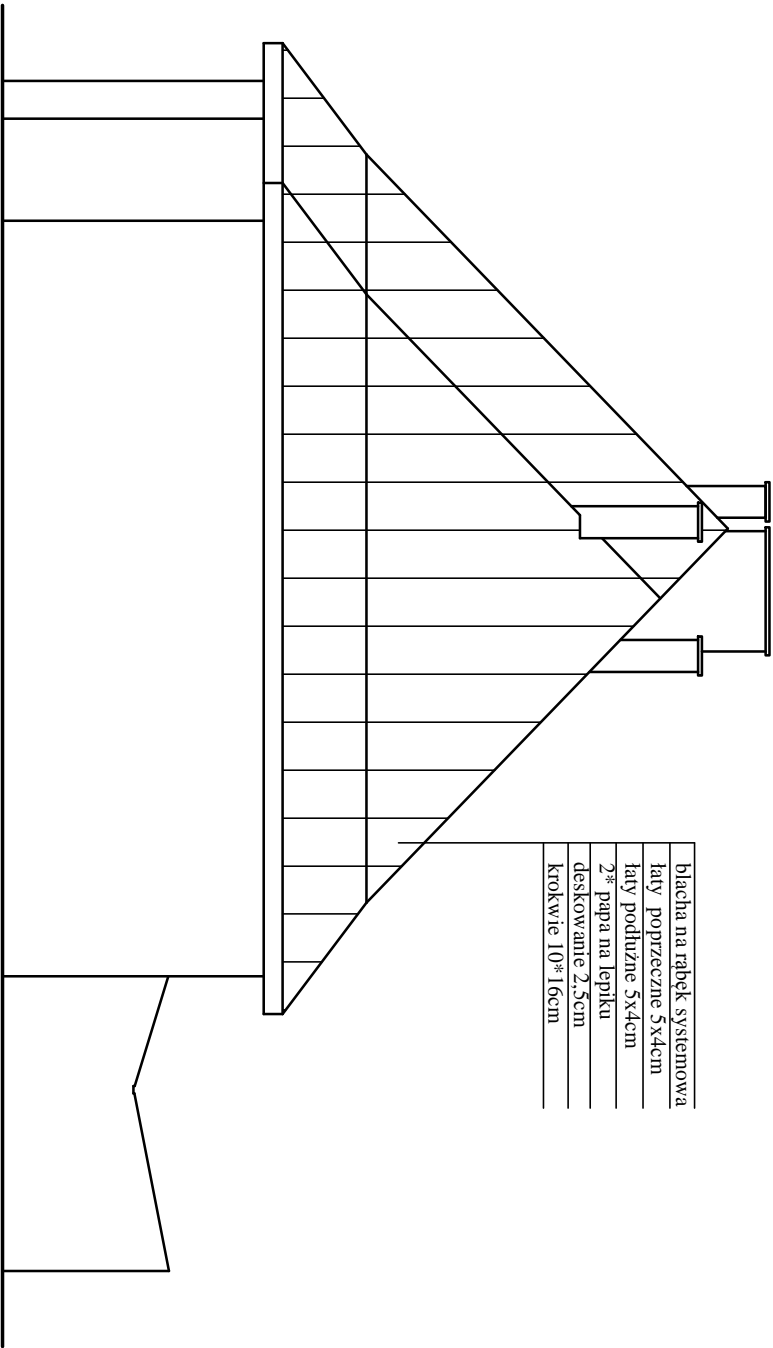


ELEWACJA POŁUDNIOWO ZACHODNIA

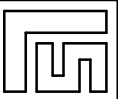

blacha na rąbek systemowa
łaty poprzeczne 5x4cm
łaty podłużne 5x4cm
2* papa na lepiku
deskowanie 2,5cm
krokwie 10* 16cm

		PROJEKTANT: mgr inż. bnd. Tomasz Leszczyński
PROJEKT LESZCZYŃSKI & SIKORA	SPRAWDZAJĄCY: inż. bnd. Grzegorz Sikora	
1S PROJEKT S.C. ul. Sobieskiego 1 ul. Kosińskiego 3 tel. 693804971 501492895		
Data: 03-2016	OPRACOWAŁA: mgr inż. bnd. Olga Sygiel	
Skala: 1 : 100		
Nr rysunku: U48016/3		
Investor: Gmina Niegowa ul. Sobieskiego 1, 42-320 Niegowa		
Przedmiot: Zmiana pokrycia dachowego na budynku użyteczności publicznej w Ogorzelniku Ogorzelek 50, działka nr ewid. 392/3		
Tytuł rysunku: ELEWACJE		