

PRZEPUST RUROWY

warstwa ścieralna AC11S - 5cm


warstwa wiążąca AC16W - 5cm

górna warstwa podbudowy
mieszanka tłuczniowa 0/63 - 8cm

dolna warstwa podbudowy tłuczeń 31,5/63 - 17cm

geosiatka trójosiowa PP o sztywnych węzłach

warstwa filtracyjna piasek - 10cm

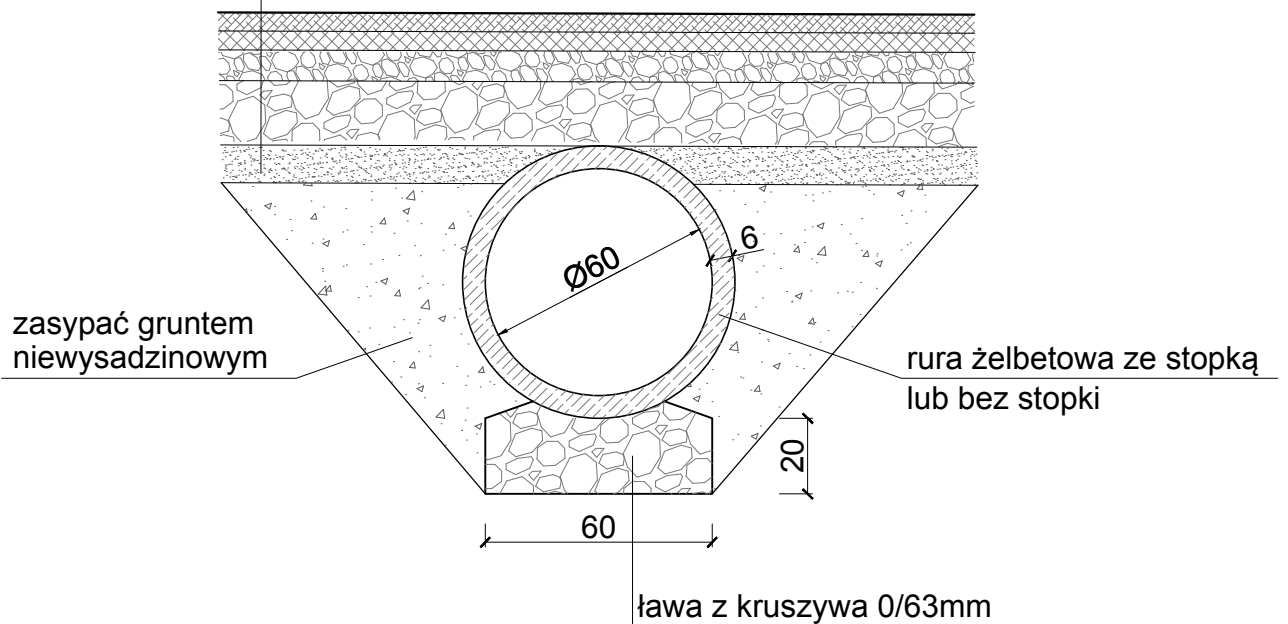

Usługi Budowlane Mirosław CYBUL 42-421 Włodowice ul. Sobieskiego 12			
Inwestor:	Gmina Niegowa ul. Sobieskiego 1, 42-320 Niegowa		
Obiekt:	Przebudowa drogi gminnej nr 680001S od km 0+000 do km 0+960 Sokolniki		
Tytuł rysunku:	PRZEPUST RUROWY POD JEZDNIĄ		
Projektował:	inż. Elżbieta Stankowska upr. nr 1860/94		
Opracował:	mgr inż. Mirosław Cybul upr. nr UAN VIII/ 83861/145/89		
Nr proj. 15/2016	Data: VIII 2016 r.	Skala: 1:20	Nr rys. 6