



Detail 1

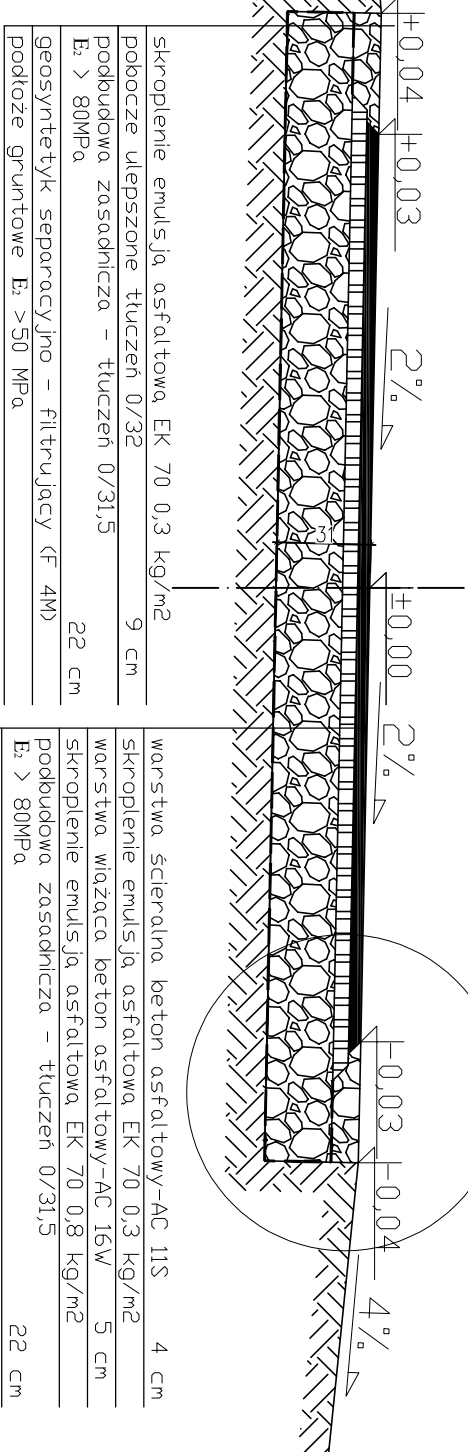

warstwa ścieralna beton asfaltowy-AC 11S	4 cm
skropienie emulsja asfaltowa EK 70 0,3 kg/m²	
warstwa wiążąca beton asfaltowy-AC 16W	5 cm
skropienie emulsja asfaltowa EK 70 0,8 kg/m²	
podbudowa zasadnicza - tłuczeń 0/31,5	
E₂ > 80MPa	22 cm
geosyntezyk separacyjny - filtrujący (F 4M)	
podłoże gruntowe E₂ > 50 MPa	

Detail 1
skala 1:10

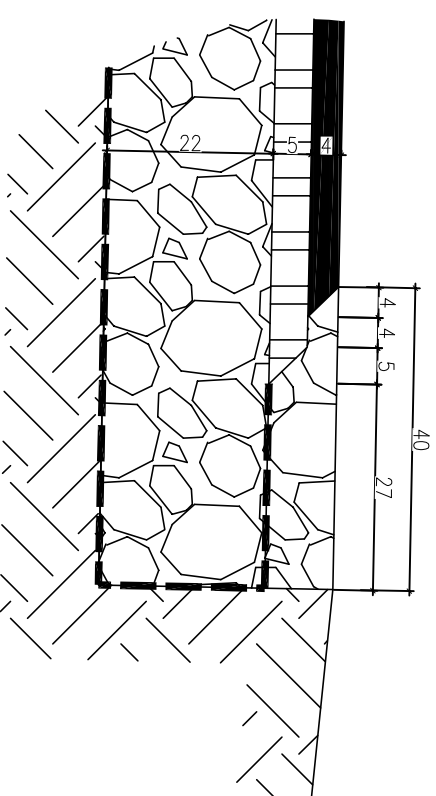

PROJEKT PRZEBUDOWY DRUGI GMINNEJ NR 520 I 1011 W MIEJSCOWOŚCI LUTOWIEC			
INWESTOR	GMINA NIEGOWA, NIEGOWA UL. SOBIESKIEGO 1	ADRES INWESTYCJI	LUTOWIEC DZIAŁKA NR 835, 1011, 246,804,835/2 1014, 1012, 1010, 1009, 520, 527, 521, 519
TYTUŁ RYSUNKU	PRZEBUDOWA CHARAKTERYSTYCZNY DRUGI NR 520	PROJEKTANT	mgr inż. WIESŁAW LISZEWSKI
Podpis		Podpis	
OPRACOWANIE	inż. PAWEŁ CHORABIK	Podpis	
BIURO PROJEKTOWE PRO FI S. KAPETA, MYSZKOW UL. PUŁASKIEGO 7/408, tel./fax: 34-315-75-71			
Brzoza	DRUGOWA	Skala	1:25
Nr rys. 5			