

z dnia 29 maja 2009 roku

**w sprawie przystąpienia do sporządzenia zmiany miejscowego planu
zagospodarowania przestrzennego Gminy Niegowa w części dotyczącej miejscowości
Moczydło i Łutowiec dla terenu położonego w miejscowości Moczydło**

Na podstawie art. 4 ust. 1, art. 14 i art. 10 ust. 2 pkt 8 ustawy z dnia 27 marca 2003 r. o planowaniu i zagospodarowaniu przestrzennym (Dz. U. z 2003 r. Nr 80, poz. 717z późn. zm.) oraz art. 7 ust. 1, art. 18 ust. 2 pkt 15 ustawy z dnia 8 marca 1990 r. o samorządzie gminnym (Dz. U. z 2001 r. Nr 142, poz. 1591 z późn. zm.), na wniosek Wójta Gminy Niegowa

**Rada Gminy Niegowa
uchwała**

§ 1

Przystąpić do sporządzenia zmiany miejscowego planu zagospodarowania przestrzennego Gminy Niegowa w części dotyczącej miejscowości Moczydło i Łutowiec, zatwierdzonego Uchwałą Nr 69/XII/2007 Rady Gminy Niegowa z dnia 31 października 2007 roku ogłoszoną w Dzienniku Urzędowym Województwa Śląskiego Nr 9 poz. 225 z dnia 22 stycznia 2008 roku zmiana miejscowego planu obejmuje teren położony w miejscowości Moczydło.

§ 2

Granice terenu objętego przystąpieniem do sporządzenia zmiany miejscowego planu zagospodarowania przestrzennego przedstawiono na załączniku mapowym w skali 1:2000, stanowiącym integralną część niniejszej uchwały.

§ 3

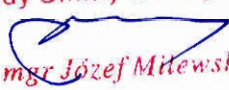
W związku z par. 1 określa się niezbędny zakres ustaleń planu jako zgodny z art. 15 ustawy z dnia 27 marca 2003 r. o planowaniu i zagospodarowaniu przestrzennym.

§ 4

Wykonanie uchwały powierza się Wójtowi Gminy Niegowa.

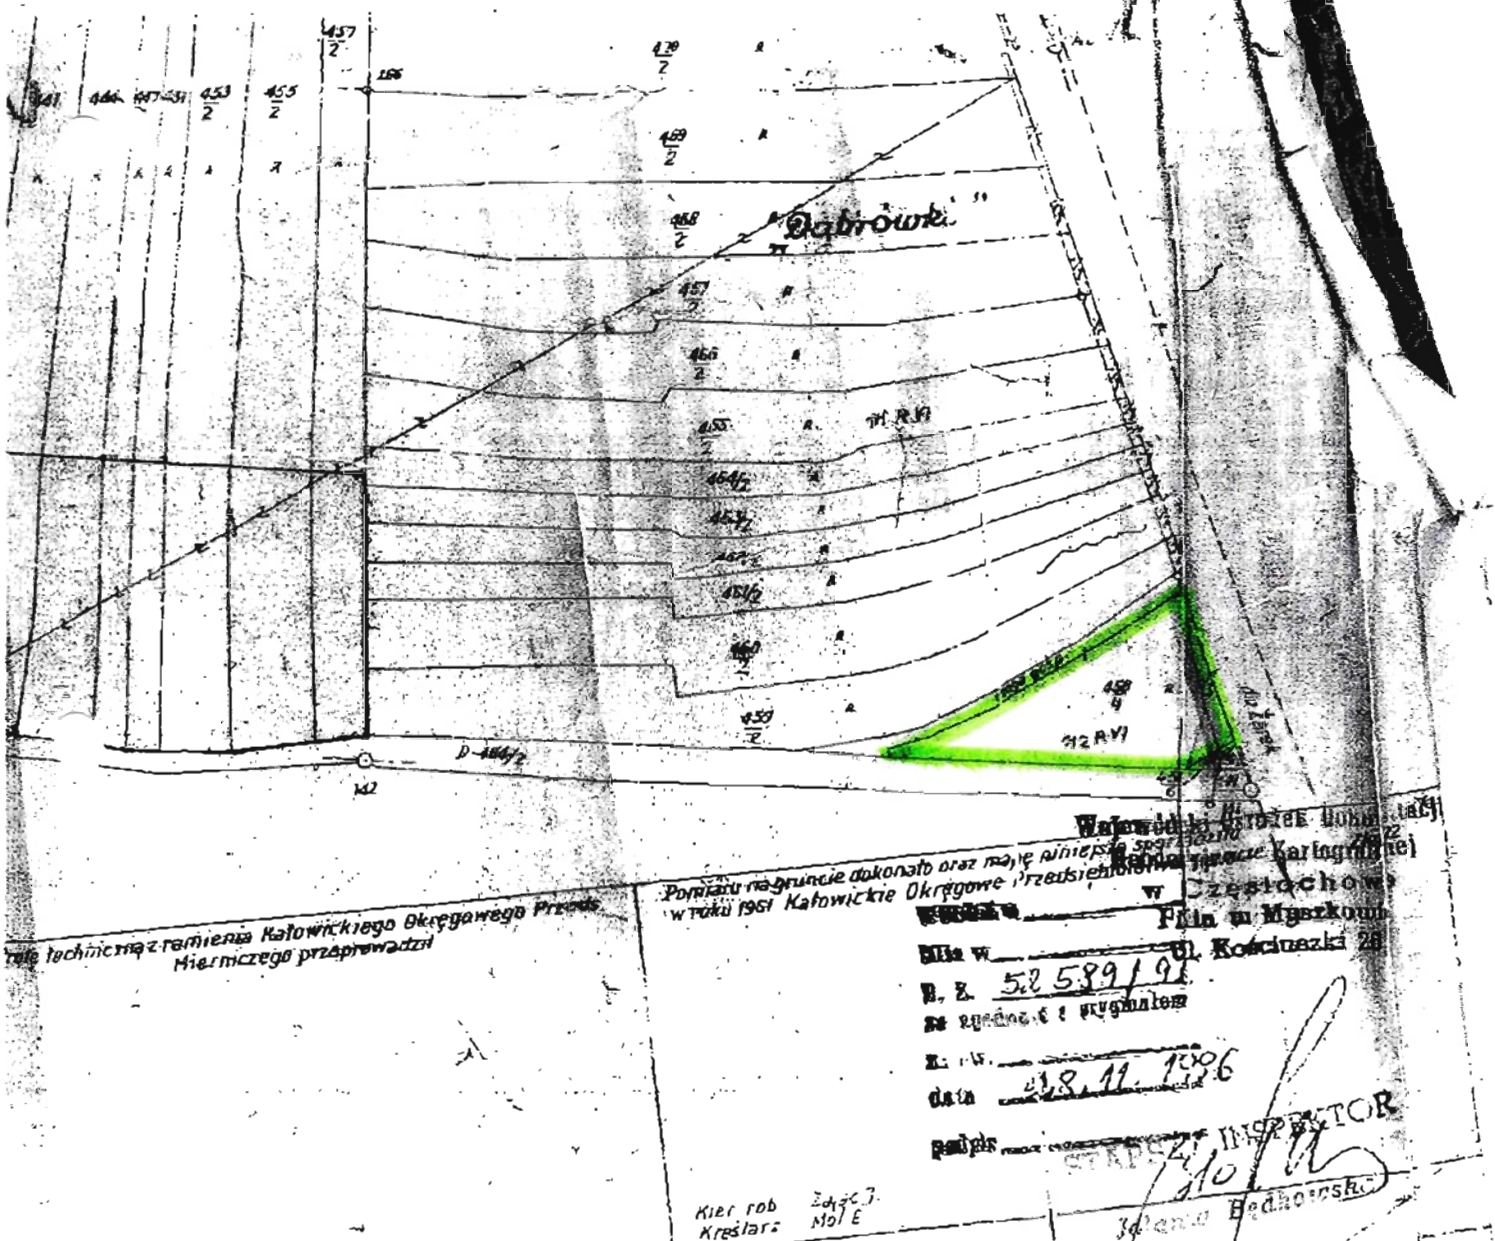
§ 5

Uchwała wchodzi w życie z dniem podjęcia.

PRZEWODNICZĄCY
Rady Gminy w Niegowie

mgr Józef Milewski

Załącznik mapowy
do Uchwały Nr 213/XXIX/09 z dnia 2009-09-11

– granica projektowanej zmiany planu



OBRĘB MOCZYDŁO

Załącznik mapowy
do Uchwały Nr 24/XXIX/19 z dnia 29.05.2019 r.

Skala 1 : 2000

■ granica projektowanej zmiany planu

