

**Uchwała Nr 209 / XXIX / 2009
Rady Gminy Niegowa**

z dnia 29 maja 2009 roku

**w sprawie przystąpienia do sporządzenia zmiany miejscowego planu
zagospodarowania przestrzennego Gminy Niegowa w części dotyczącej miejscowości
Sokolniki i Zagórze dla terenu położonego w miejscowości Sokolniki.**

Na podstawie art. 4 ust. 1, art. 14 i art. 10 ust. 2 pkt 8 ustawy z dnia 27 marca 2003 r. o planowaniu i zagospodarowaniu przestrzennym (Dz. U. z 2003 r. Nr 80, poz. 717z późn. zm.) oraz art. 7 ust. 1, art. 18 ust. 2 pkt 15 ustawy z dnia 8 marca 1990 r. o samorządzie gminnym (Dz. U. z 2001 r. Nr 142, poz. 1591 z późn. zm.), na wniosek Wójta Gminy Niegowa

**Rada Gminy Niegowa
uchwała**

§ 1

Przystąpić do sporządzenia zmiany miejscowego planu zagospodarowania przestrzennego Gminy Niegowa w części dotyczącej miejscowości Sokolniki i Zagórze, zatwierdzonego Uchwałą Nr 310/XLV/2006 Rady Gminy Niegowa z dnia 26 października 2006 roku ogłoszoną w Dzienniku Urzędowym Województwa Śląskiego Nr 26 poz. 552 z dnia 16 lutego 2007 roku zmiana miejscowego planu obejmuje teren położony w miejscowości Sokolniki.

§ 2

Granice terenu objętego przystąpieniem do sporządzenia zmiany miejscowego planu zagospodarowania przestrzennego przedstawiono na załączniku mapowym w skali 1:2000, stanowiącym integralną część niniejszej uchwały.

§ 3

W związku z par. 1 określa się niezbędny zakres ustaleń planu jako zgodny z art. 15 ustawy z dnia 27 marca 2003 r. o planowaniu i zagospodarowaniu przestrzennym.

§ 4

Wykonanie uchwały powierza się Wójtowi Gminy Niegowa.

§ 5


Uchwała wchodzi w życie z dniem podjęcia.

PRZEWODNICZĄCY
Rady Gminy w Niegowie


mgr Józef Milewski

۵۰۰


Ogótem 1008 37

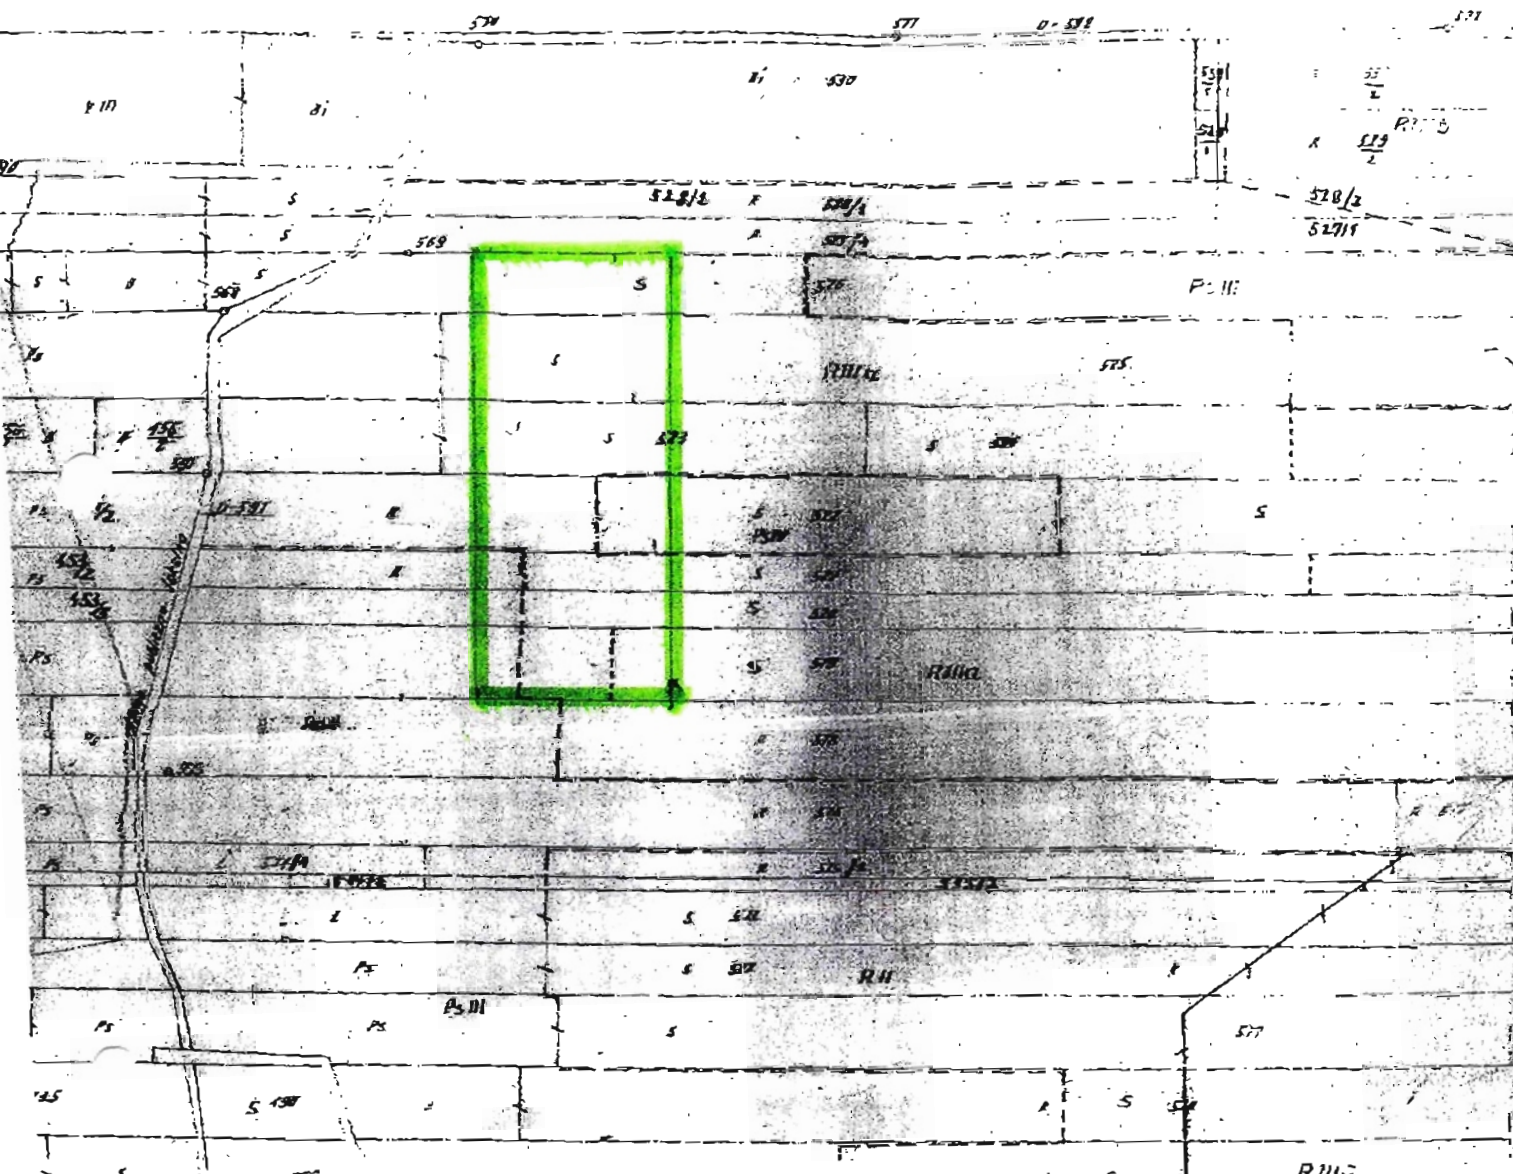

Załącznik mapowy
do Uchwały Nr 208/XXIX/00 z dnia 19.05.2000

Skala 1 : 2000


- granica projektowanej zmiany planu

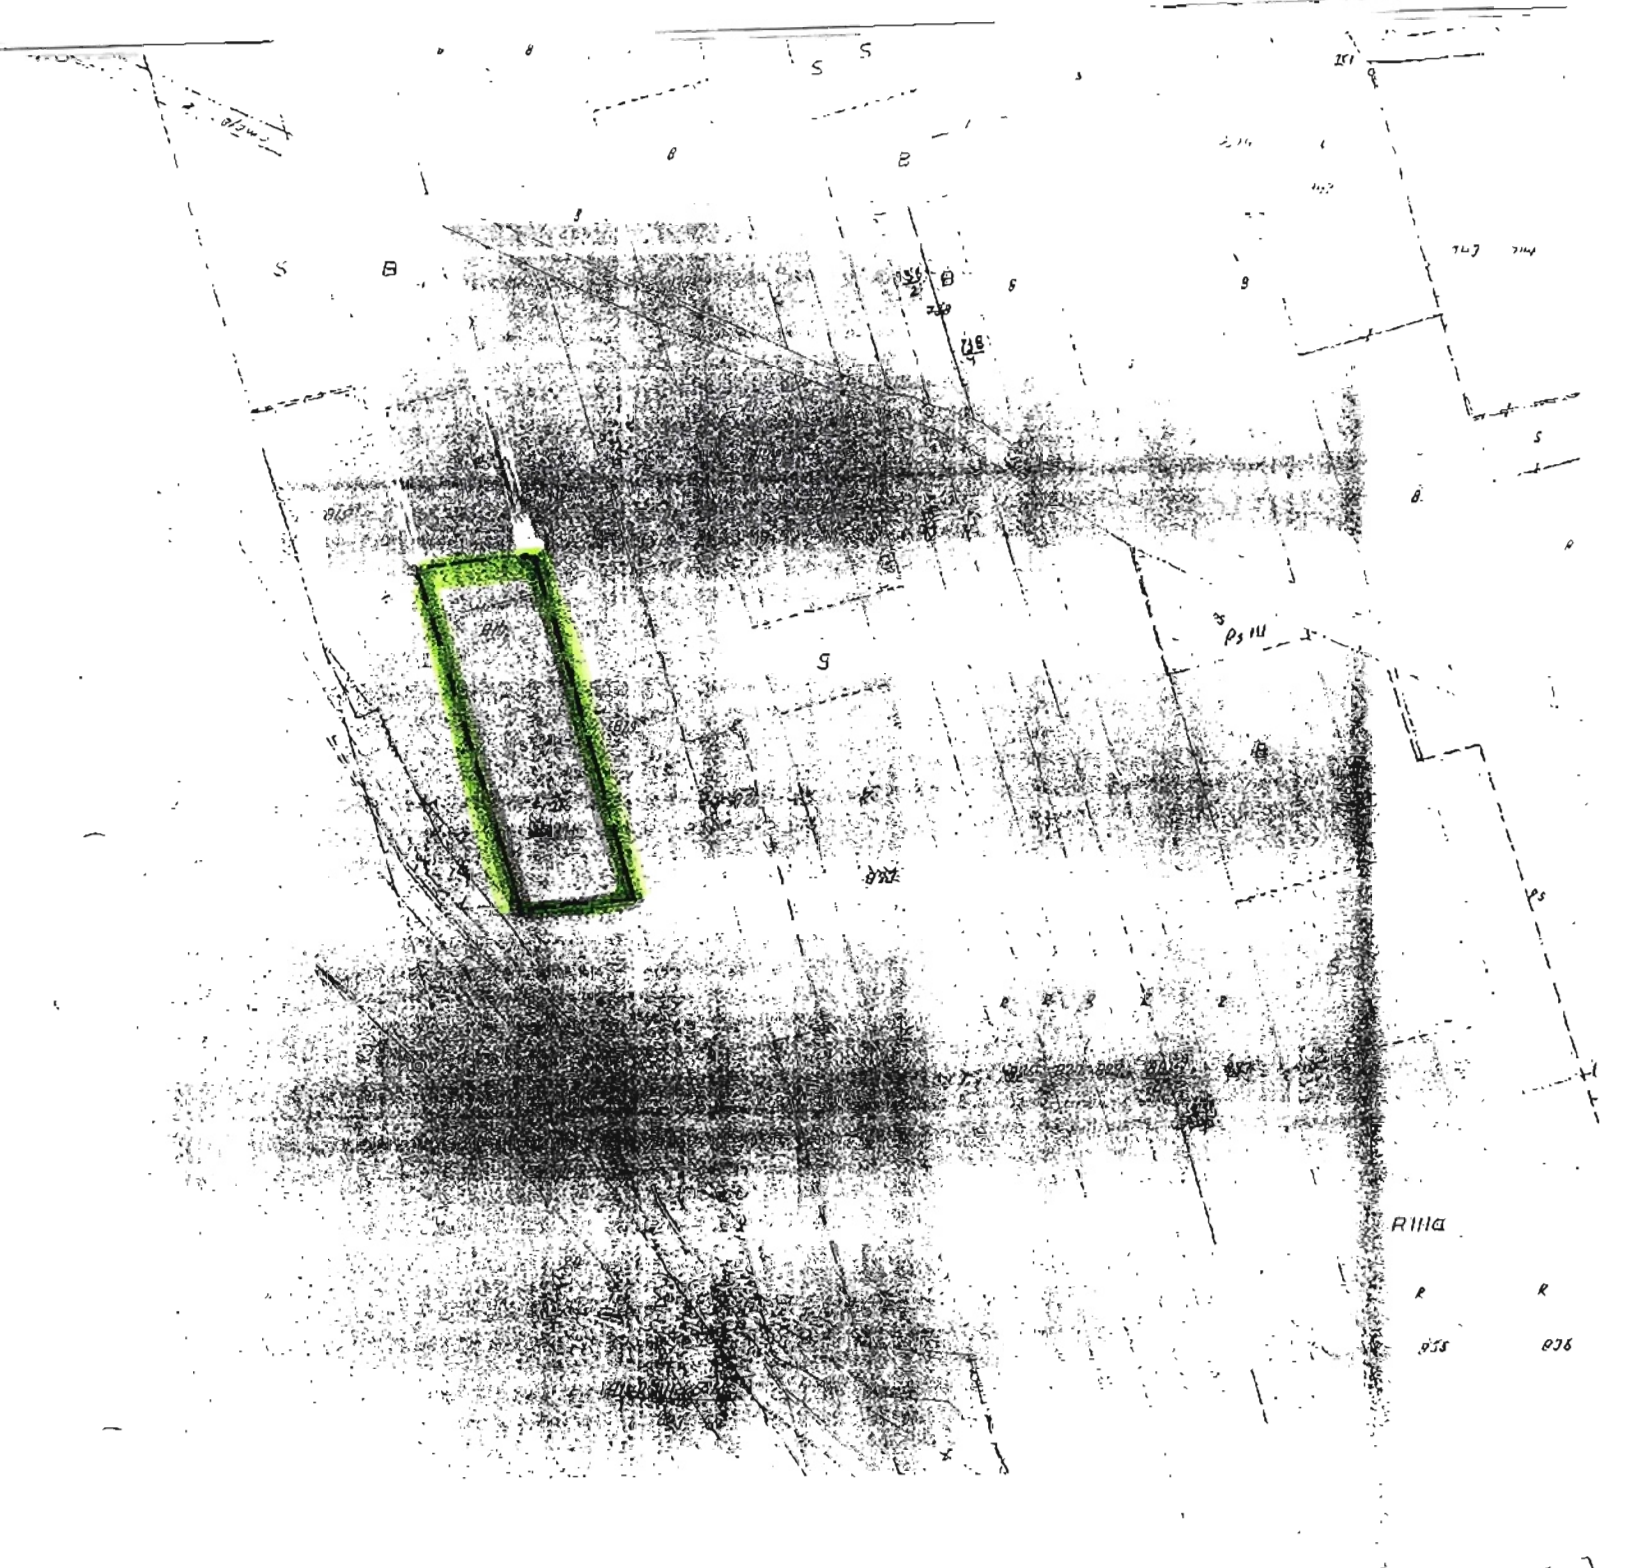

OBRĘB SOKOLNIKI

Załącznik mapowy
do Uchwały Nr 309/XXIV/08 z dnia 29.05.2009

Skala 1 : 2000

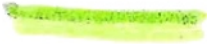 - granica projektowanej zmiany planu