


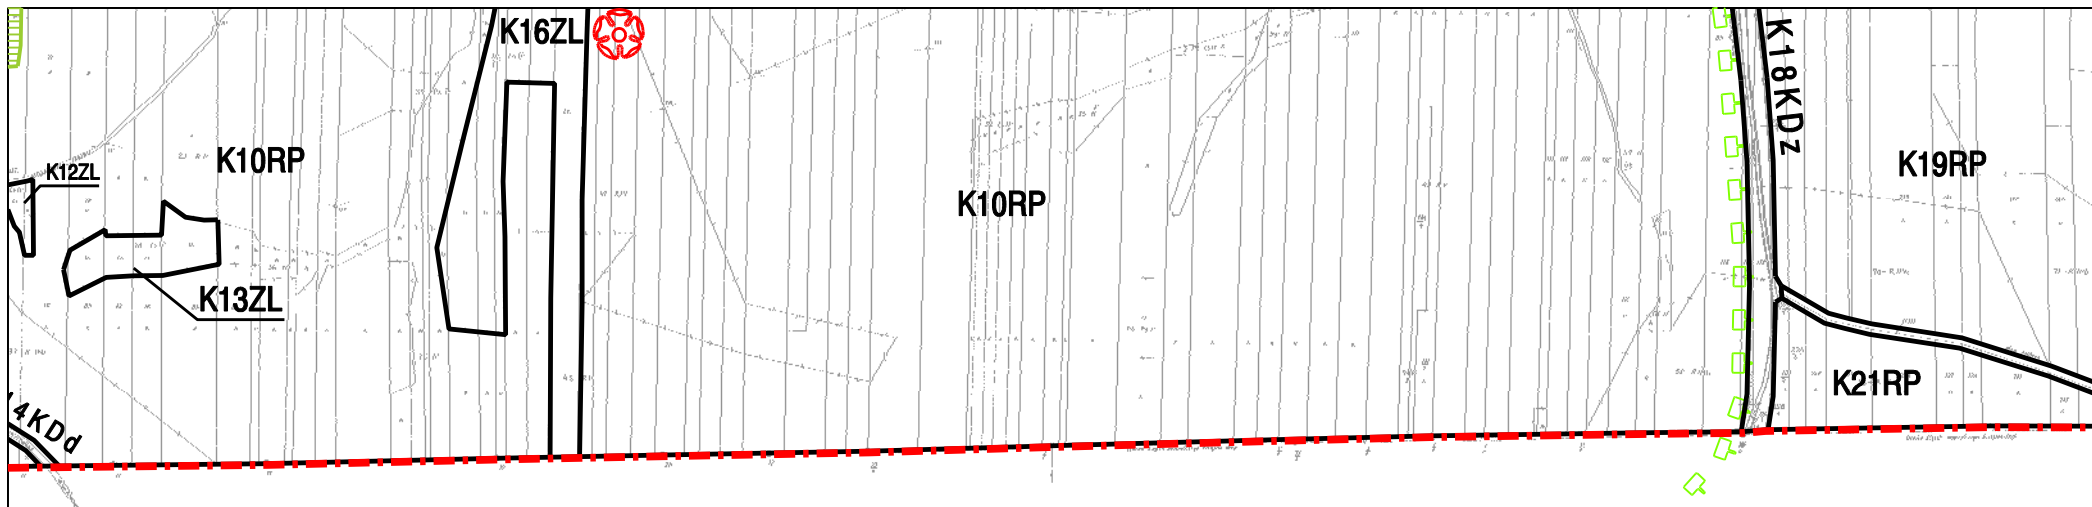

RYSUNEK PLANU NR 1

SEKCJA

8jkl

ZALĄCZNIK GRAFICZNY DO UCHWAŁY NR 316XL/V/2008
RADY GMINY W NIEGOWIE Z DNIA 26 PAŹDZIERNIKA 2008 R.