



Detail 1

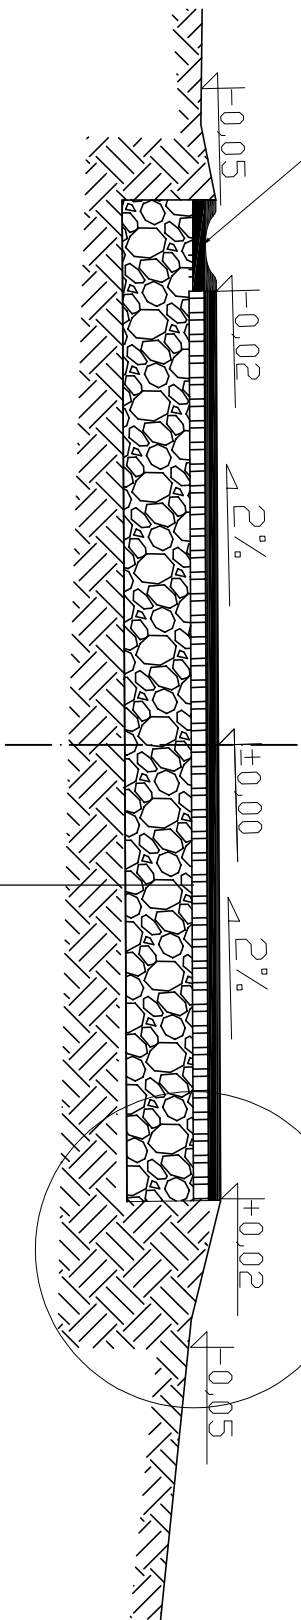

Detail 1
skala 1:10

warstwa ścieralna beton asfaltowy-AC 11S	4 cm
skropienie emulsją asfaltową EK 70 0,3 kg/m ²	
warstwa wiążąca beton asfaltowy-AC 16W	4 cm
skropienie emulsją asfaltową EK 70 0,8 kg/m ²	
podbudowa zasadnicza - tłuczeń 0/31,5	
E ₂ > 80MPa	20 cm
podłoże gruntowe E ₂ > 50 MPa	

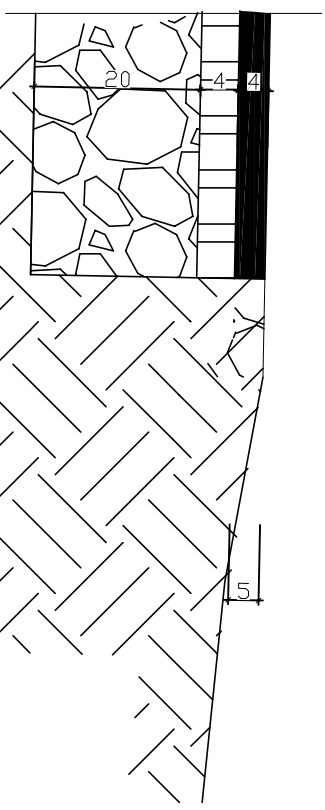

PROJEKT PRZEBUDOWY DRUGI GMINNEJ NR 520 I 1011 W MIEJSCOWOŚCI		INWESTOR		GMINA NIEGOWA, NIEGOWA UL. SOBIESKIEGO 1	
ADRES INWESTYCJI		LUTOWIEC DZIAŁKA NR 804, 835, 520, 1011		Brzoza DRUGOWA	
TYTUŁ RYSUNKU		PRZEBUDOWA CHARAKTERYSTYCZNY DRUGI NR 520		Data CZERWIEC 2017	
PROJEKTANT		mgr inż. WIESŁAW LISZEWSKI		Podpis	
OPRACOWANIE		inż. PAWEŁ CHORABIK		Podpis	
BIURO PROJEKTOWE PRO FI S. ŁAPEŃA, MYSZKOWA UL. PUŁASKIEGO 7/408,		tel./fax: 34-315-75-71		Nr rys.	

5