


Niegowa dz.419
Woj. śląskie ; powiat myszkowski
jednostka ewidencyjna 240903_2 – Niegowa
Obręb 0013 – Niegowa
Mapa zasadnicza układ 2000/6: 6.138.34.06.3.3, 6.138.34.11.1.1
Układ odniesienia wysokości– Kronsztadt 86
Skala 1:500

Granice działek ewidencyjnych naniesiono w kolorze zielonym na podstawie numerycznej mapy ewidencyjnej. Niniejsza mapa nie spełnia wymogów Rozporządzenia Ministra Spraw Wewnętrznych i Administracji w zakresie par. 79 pkt. 5 i 6 DZ.U.Nr 263 poz. 1572 z 2011 r dla działki 419
Mapa powstała na podstawie numerycznej mapy zasadniczej uzupełniona pomiarem w ramach roboty Nr GK.6642.1.636.2019 i służy do projektu rozbudowy budynku. Służebności gruntuowych nie badano
Mapę sporządził geodeta mgr inż. Krzysztof Flaczyk, dnia 15.05.2019r.

Legenda :

zakres opracowania
linia rozdzielająca tereny o różnym przeznaczeniu
tereny zabudowy mieszkaniowej jednorodzinnej lub
tereny zabudowy zagrodowej lub tereny usług komercyjnych
tereny usług oświaty lub tereny usług sportu i rekreacji
tereny usług kultu religijnego
drogi dojazdowe
drogi wewnętrzne i ciągły pieszo–jezdne

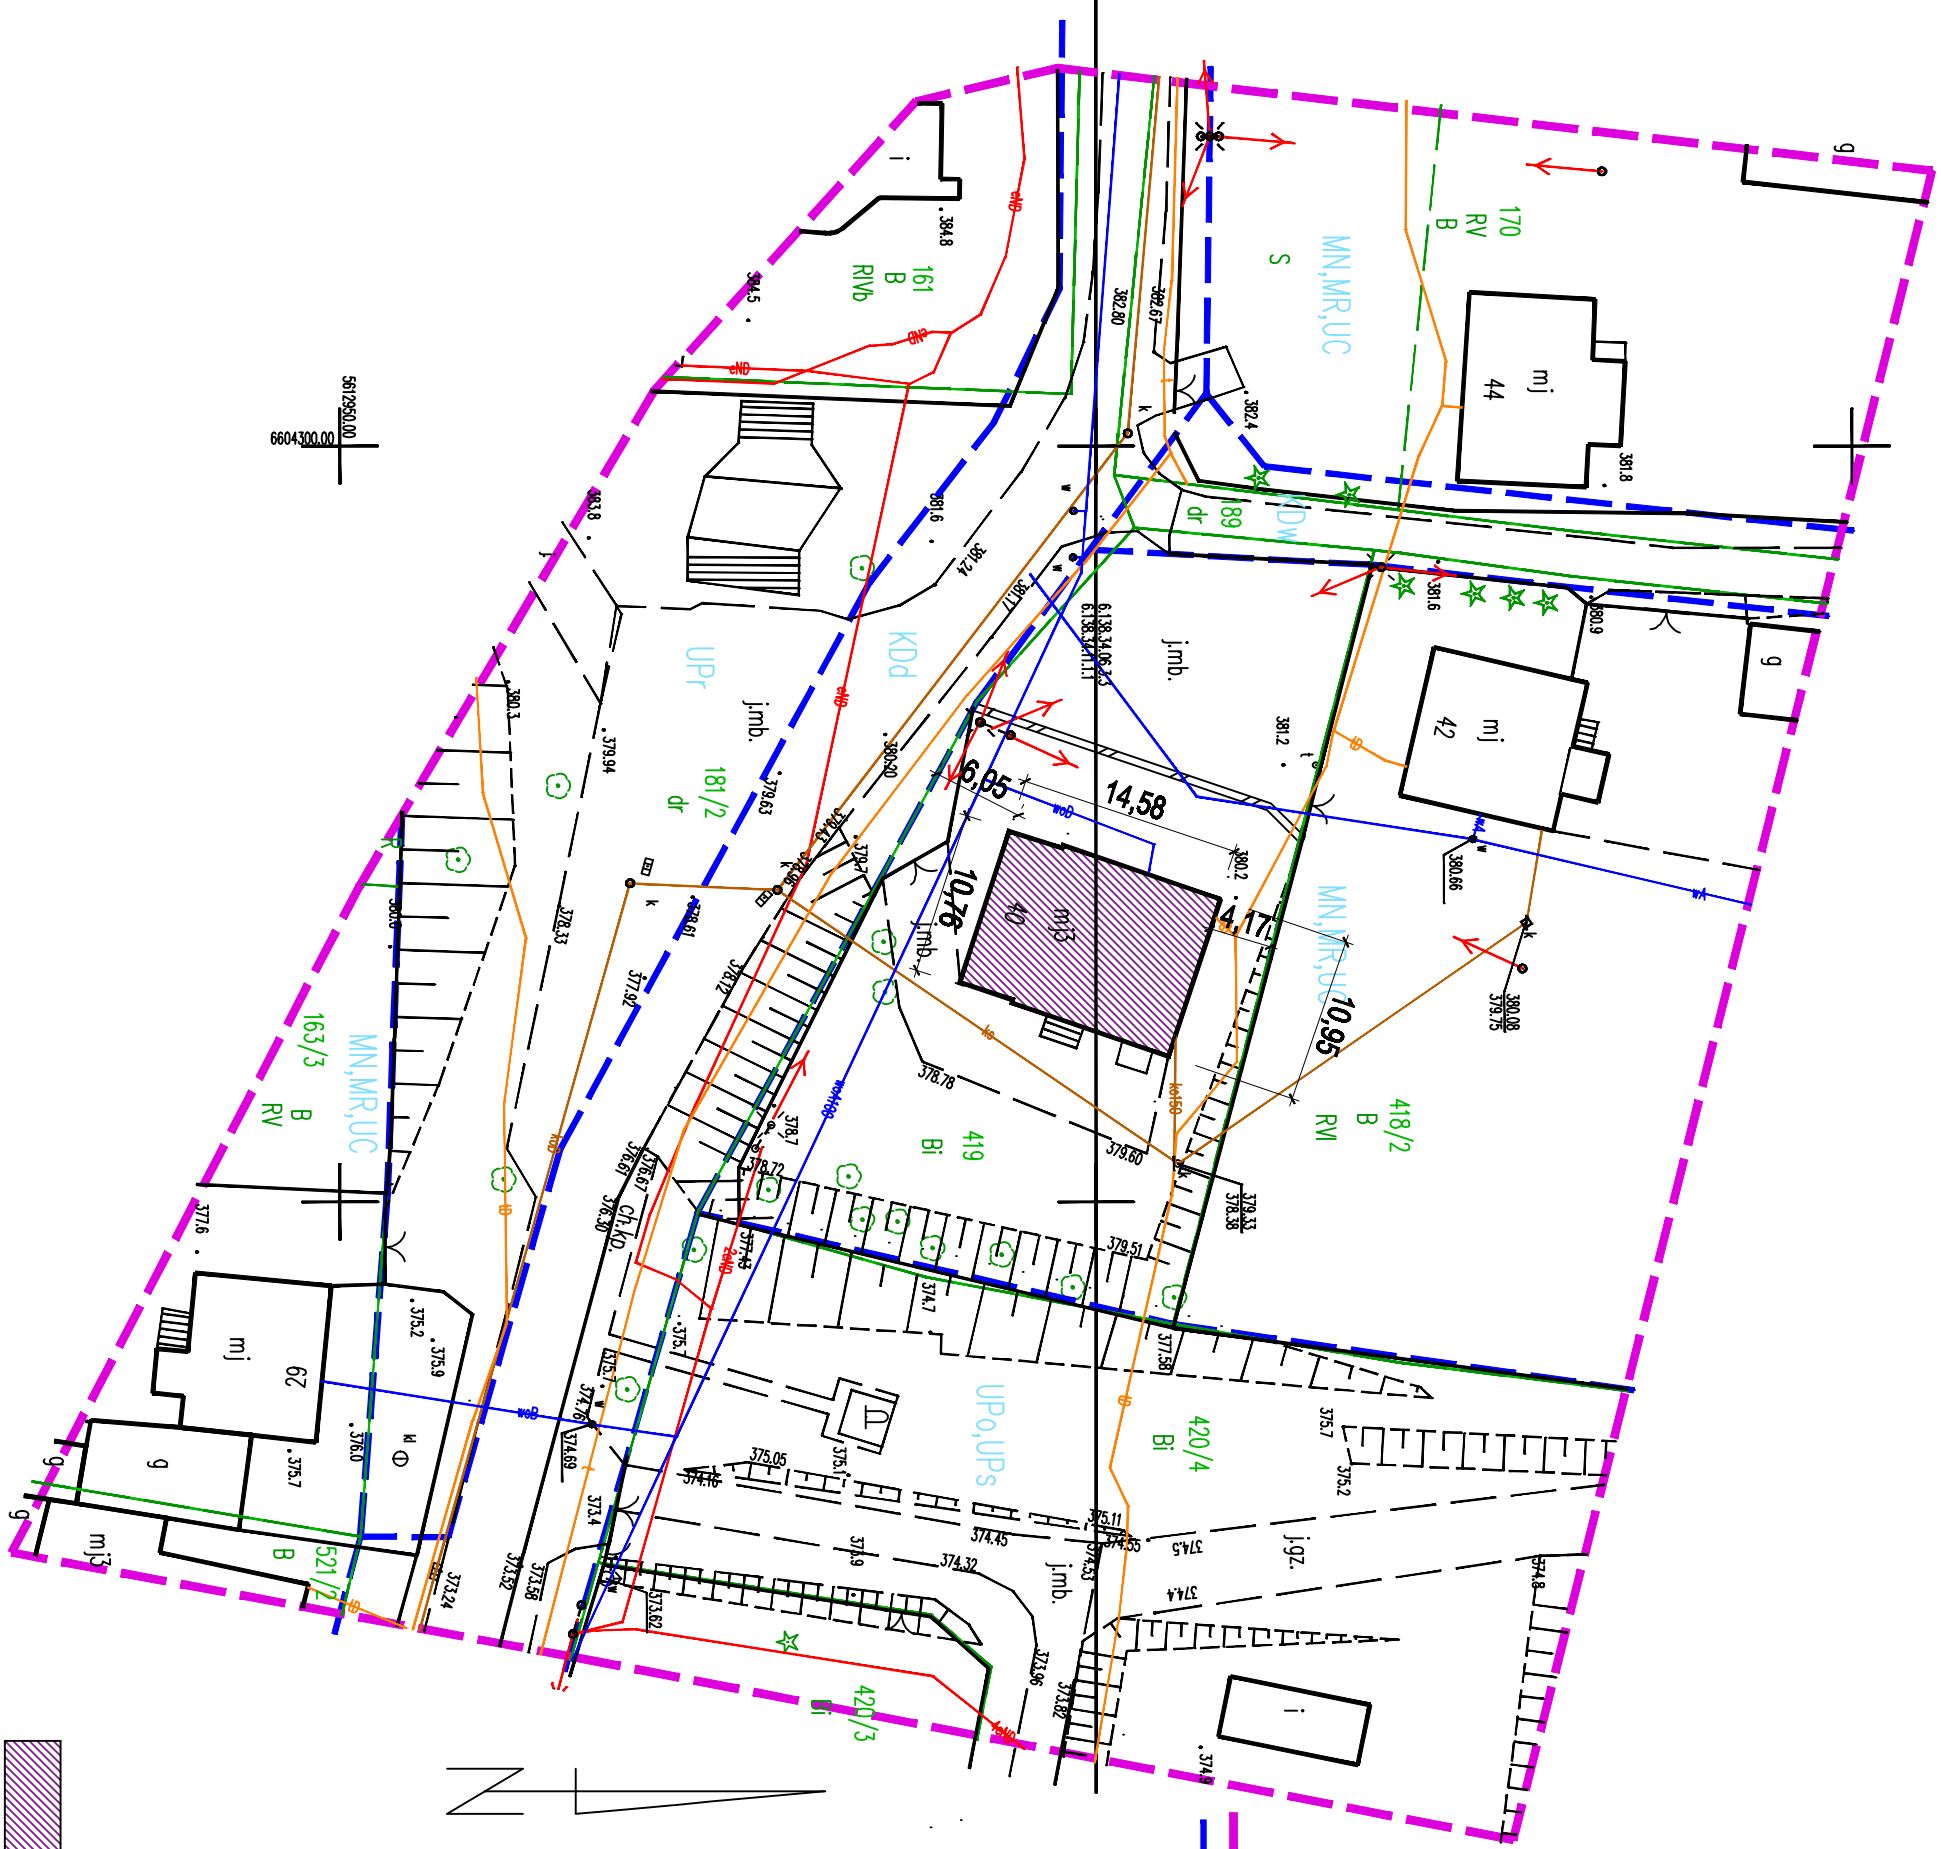

budynek objęty opracowaniem

PRACOWNIA PROJEKTOWA			
PIOTR KEDZIEŃSKI			
e–mail: attyko@opoczta.fm			
attykabiuro@opoczta.fm			
www.attyko-architekci.com.pl			
www.passive-house.com.pl			
CZĘSTOCHOWA UL. ELSNERA 4h			
TEL. 531 773 803 , 502 086 906			
Inwestor			
Niegowa działka nr ewid. 419			
jedd. ewidencyjna 240903_2–Niegowa, obręb 0013–Niegowa			
Inwestor			
Gmina Niegowa			
ul. Sobieskiego nr 1, 42-320 Niegowa			
Nazwa projektu			
INWENTARYZACJA			
PROJEKTANT			
Piotr Kedziński	branża	upr. nr.	podpis
mgr inż. budowlanego	architektura	60078/00K	
inż. architekt	konstrukcja	9002	
tytuł rysunku			skala
LOKALIZACJA W TERENIE			
			1:500
ARCHITEKTURA			
data opracowania			nr rysunku
maj 2019			1