



PRZEKRÓJ A-A

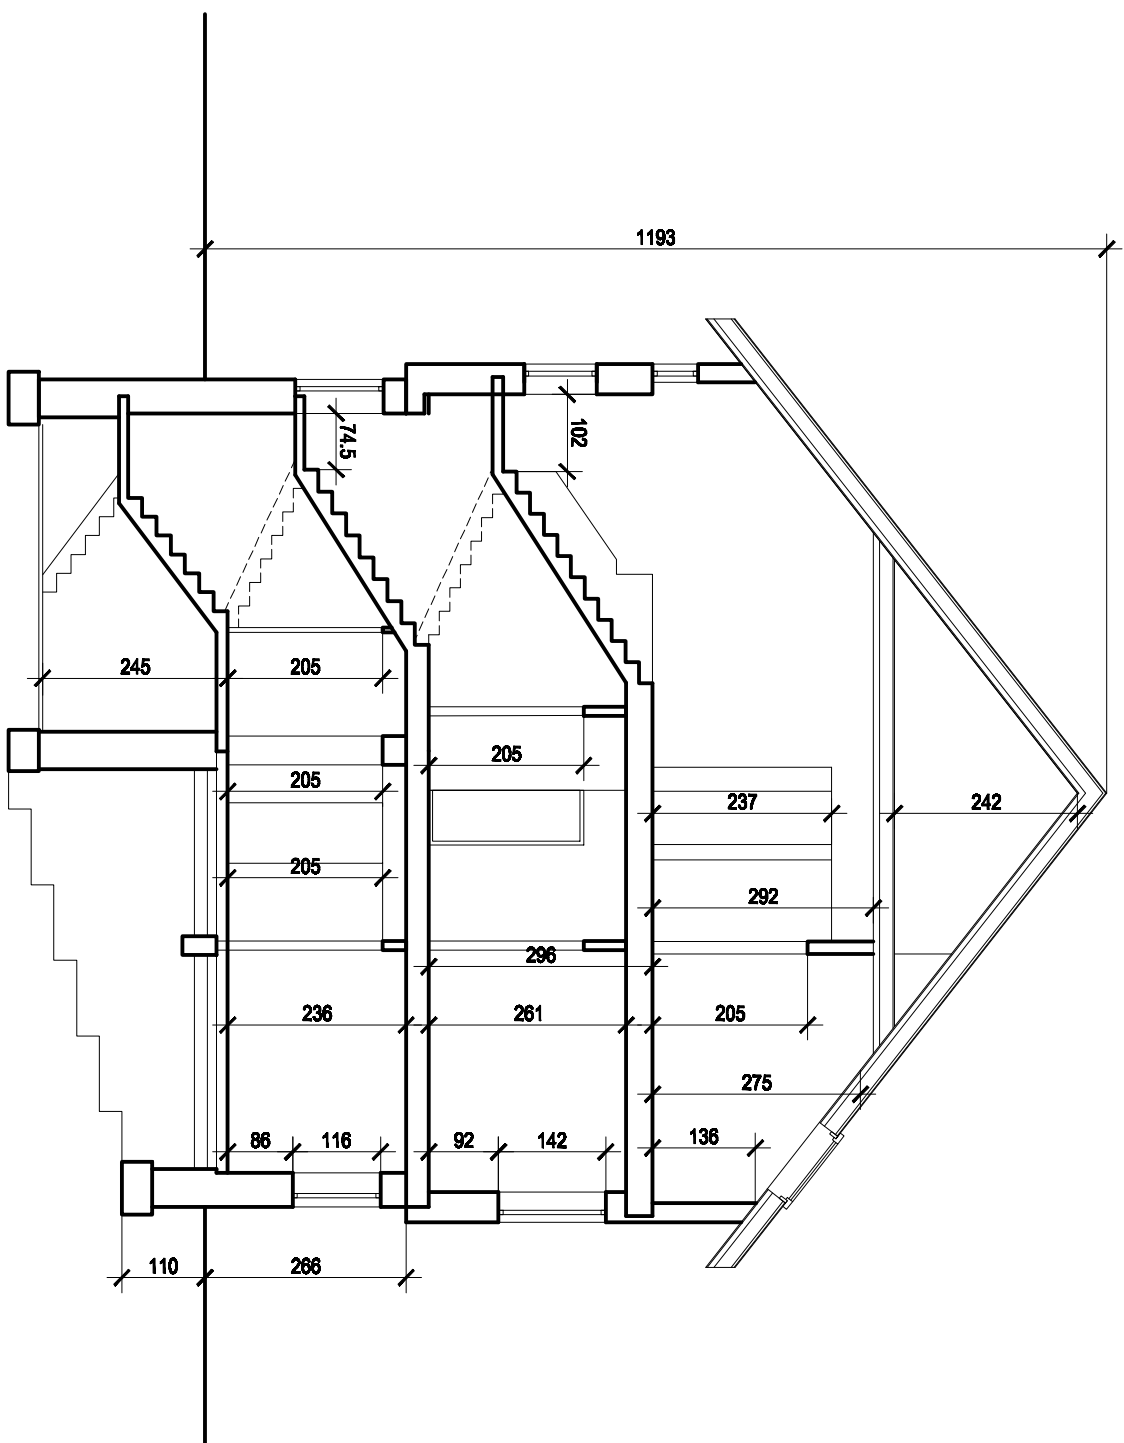

PRACOWNIA PROJEKTOWA



PIOTR KEDZIERSKI
e-mail: sktyka@poczta.fm
sktyka@poczta.fm
www.sktyka-architekt.com.pl
www.psktyka-house.com.pl

CECHOWANIA UL. SŁONEK 4 TEL. 581 773 000 582 000 000

**Przebudowa - rozbudowa - adaptacja
budynku na potrzeby żłobka**

nazwa inwestycji

**Gmina Niegowa
ul. Sobieskiego nr 1, 42-320 Niegowa**

adres inwestycji

INWENTARYZACJA

inwestor

forma projektu

Niegowa działka nr ewid. 419

PROJEKTOWAŁ

Podpis
mgr inż. budowlanowa
inż. architekt

branża

upr. nr:

podpis

tytuł rysunku

PRZEKROJ A-A

branża

ARCHITEKTURA

architektura
konstrukcja

9407/SL.DOK
9802

skala

1:100

nr rysunku

7

data opracowania

Kwiecień 2019