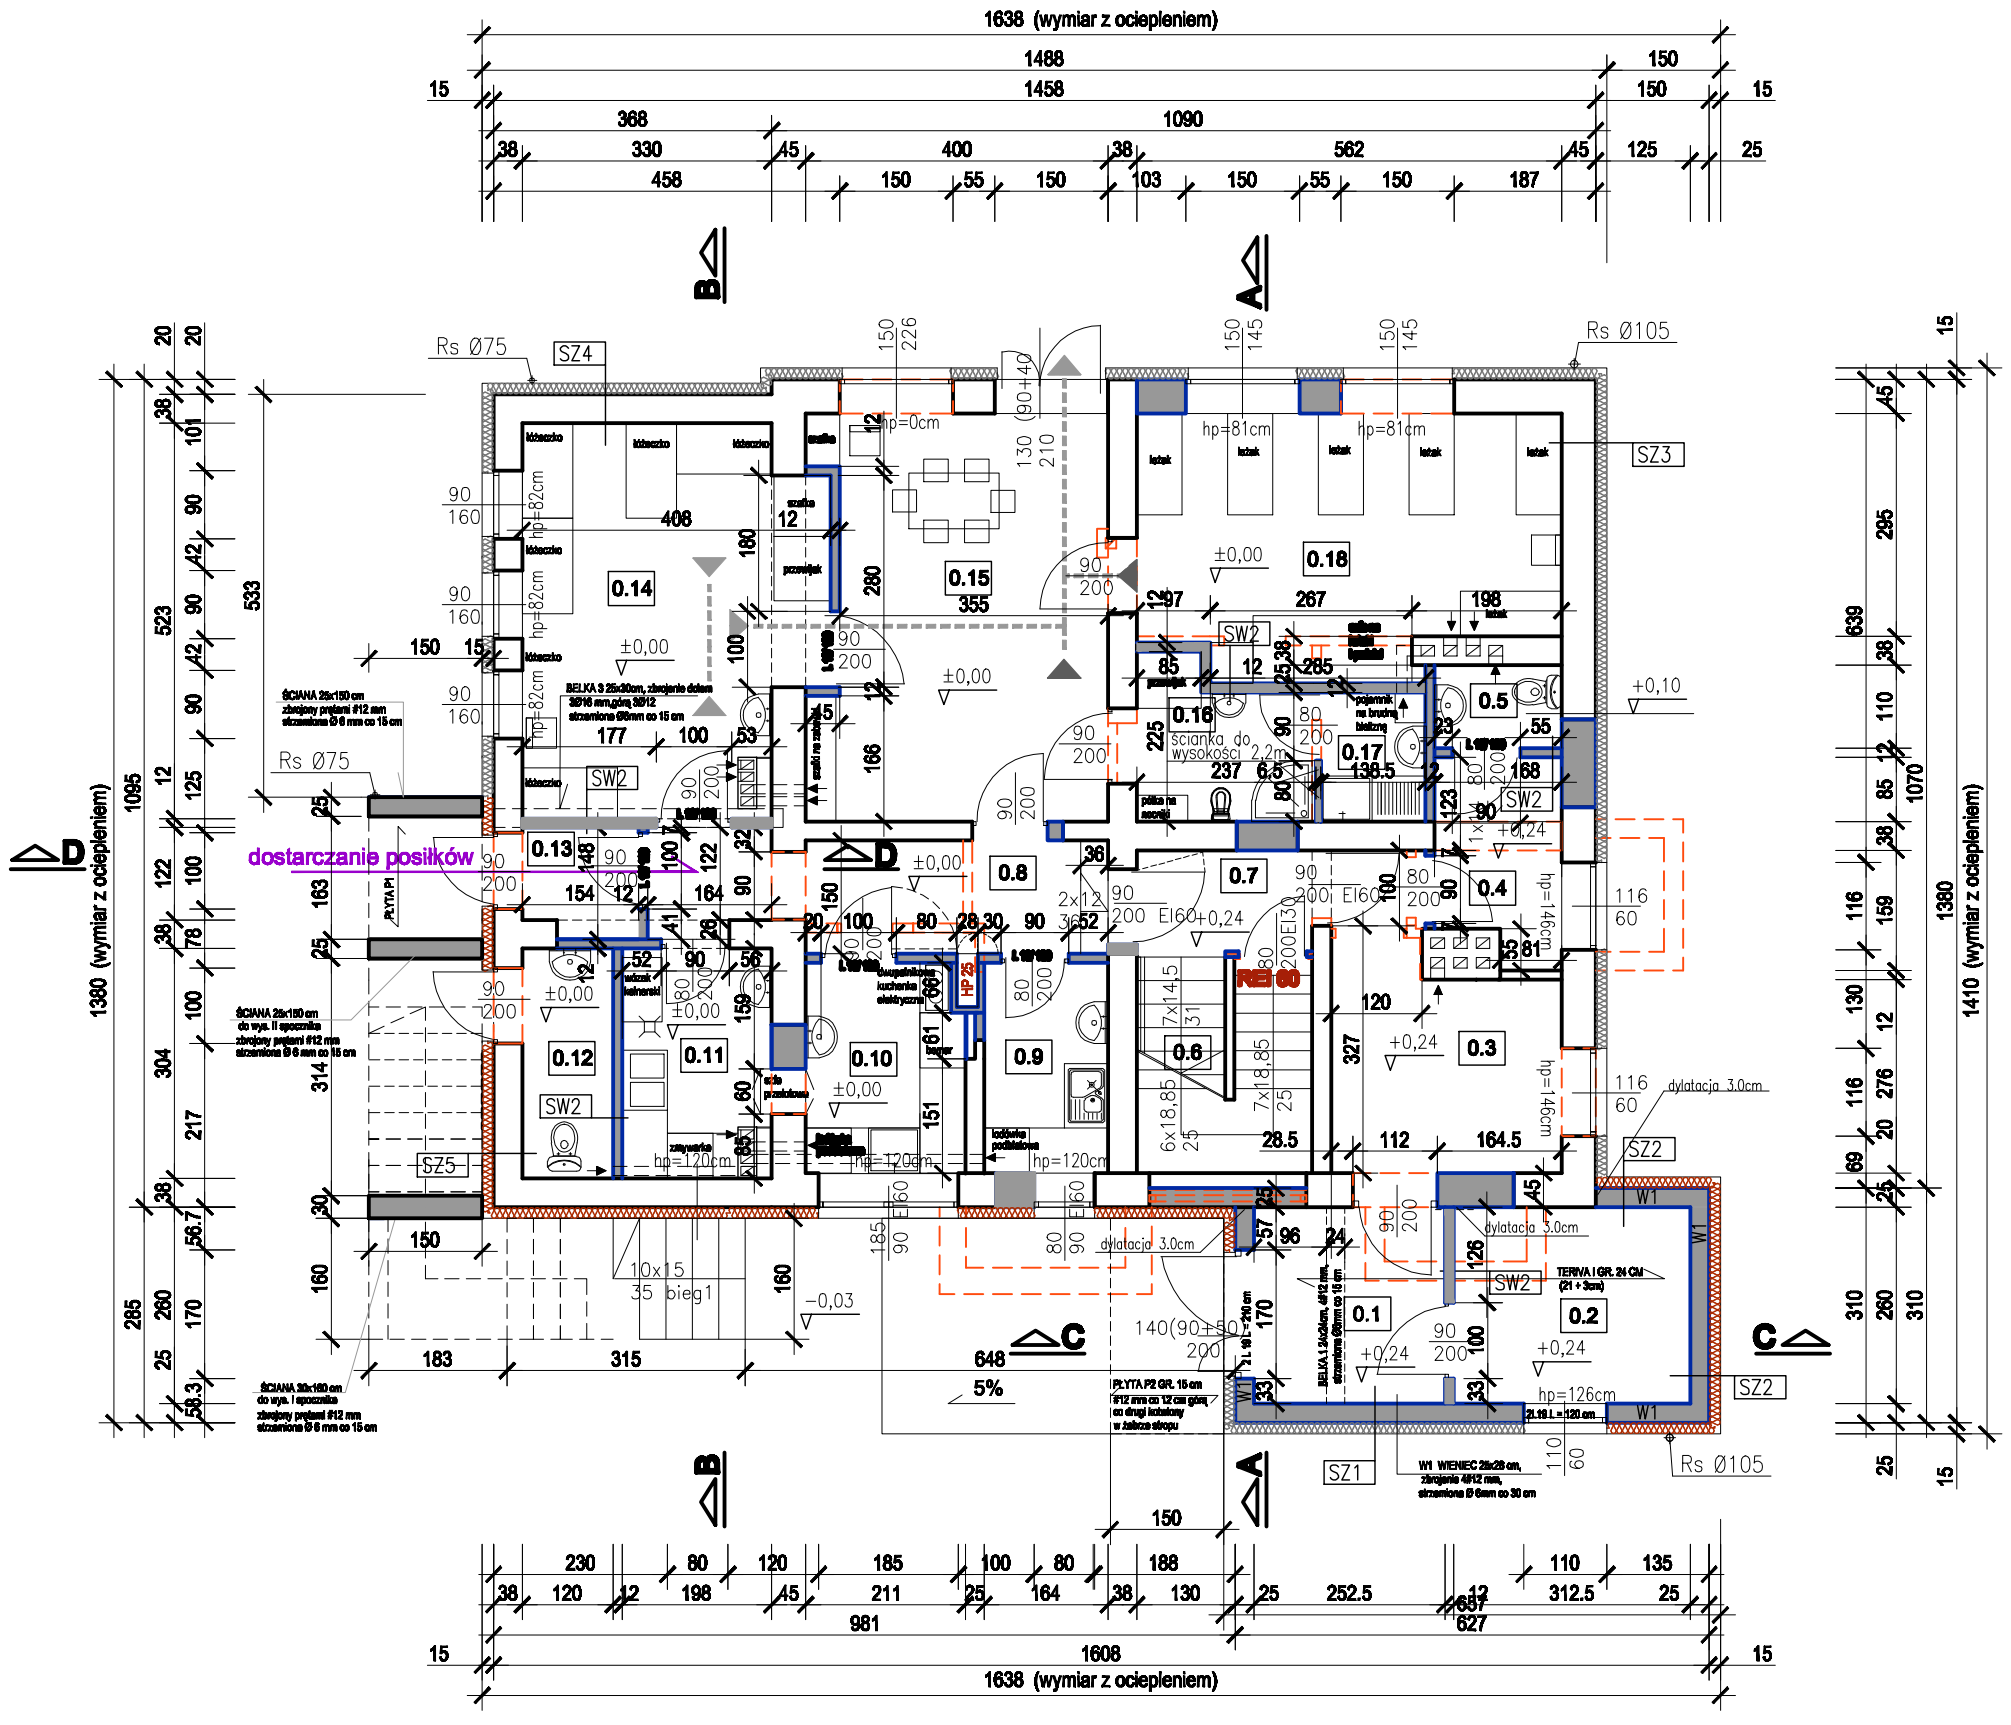

SW1 ściana wewnętrzna

tynk cementowo-wapienny	gr. 1,5 cm
pustak ceramiczny Porotherm	gr. 25,0 cm
tynk cementowo-wapienny	gr. 1,5 cm

SW2 ściana wewnętrzna

tynk cementowo-wapienny	gr. 1,0 cm
pustak ceramiczny Porotherm/ cegła kratówka	gr. 12,0 cm
tynk cementowo-wapienny	gr. 1,5 cm

SZ1 ściana zewnętrzna projektowana

tynk silikonowy na siatce	gr. 0,3 cm
styropian	gr. 15,0 cm
pustak ceramiczny Porotherm	gr. 25,0 cm
tynk cementowo-wapienny	gr. 1,5 cm

SZ2 ściana zewnętrzna projektowana

tynk silikonowy na siatce	gr. 0,3 cm
wełna mineralna	gr. 15,0 cm
pustak ceramiczny Porotherm	gr. 25,0 cm
tynk cementowo-wapienny	gr. 1,5 cm

SZ3 ściana zewnętrzna istniejąca

tynk silikonowy na siatce	gr. 0,3 cm
styropian	gr. 15,0 cm
ściana istniejąca	gr. 45,0 cm
tynk cementowo-wapienny	gr. 1,5 cm

SZ4 ściana zewnętrzna istniejąca

tynk silikonowy na siatce	gr. 0,3 cm
styropian	gr. 15,0 cm
ściana istniejąca	gr. 38,0 cm
tynk cementowo-wapienny	gr. 1,5 cm

SZ5 ściana zewnętrzna istniejąca

tynk silikonowy na siatce	gr. 0,3 cm
wełna mineralna	gr. 15,0 cm
ściana istniejąca	gr. 38,0 cm
tynk cementowo-wapienny	gr. 1,5 cm

WYKAZ POMIESZCZEŃ

0.1	WIATROŁAP
6,6m2	PŁYTKI CERAMICZNE
0.2	WÓZKOWNIA
8,1m2	PŁYTKI CERAMICZNE
0.3	SZATNIA
8,6m2	PANELE PODŁOGOWE
0.4	SZATNIA PERSONELU
4,2m2	PANELE PODŁOGOWE
0.5	WC PERSONELU
1,8m2	PŁYTKI CERAMICZNE
0.6	KOMUNIKACJA
4,9m2	PŁYTKI CERAMICZNE
0.7	PRZEDPOKÓJ
6,1m2	PŁYTKI CERAMICZNE
0.8	PRZEDPOKÓJ
8,7m2	PŁYTKI CERAMICZNE
0.9	POM. PRZYGOTOWANIA MLEKA
4,6m2	PŁYTKI CERAMICZNE
0.10	WYDAWALNIA
5,7m2	PŁYTKI CERAMICZNE
0.11	ZMYWALNIA
6,0m2	PŁYTKI CERAMICZNE
0.12	WC DOSTĘPNE Z ZEWNĄTRZ
3,6m2	PŁYTKI CERAMICZNE
0.13	WIATROŁAP,KOMORA DOSTAW
2,2m2	PŁYTKI CERAMICZNE
0.14	POKÓJ NIEMOWLĄT (6 DZIECI)
19,4m2	POS. Z TWORZYWA SZTUCZ.
0.15	SALA ZABAW
20,2m2	POS. Z TWORZYWA SZTUCZ.
0.16	WC DZIECI
4,5m2	PŁYTKI CERAMICZNE
0.17	BRUDOWNIK, POM. PORZĄDKOWE BRUDOWNIK,MYCIE I DEZYNFEKCJA NOCNIKÓW
2,4m2	PŁYTKI CERAMICZNE
0.18	SALA WYPOCZYNKU (6 DZIECI)
18,5m2	POS. Z TWORZYWA SZTUCZ.

RAZEM POW. 136,1m2

Legenda:
- ściany istniejące
- ściany projektowane i zamurowania
- wyburzenia
- ewakuacja
- ociepienie styropian
- ociepienie wełna min.

Z UWAGI NA PROWADZENIE PRAC W OBIEKCIE ISTNIEJĄCYM , WSZYSTKIE WYMIARY NALEŻY DOKŁADNIE SPRAWDZIĆ NA BUDOWIE

PRACOWNIA PROJEKTOWA
PIOTR KĘDZIERSKI
e-mail: atlyka@poczta.fm
atlykabiuro@poczta.fm
www.atlyka-architekci.com.pl
www.passive-house.com.pl
CZĘSTOCHOWA UL. ELSNERA 4h TEL. 691 773 606 502 668 606

nazwa inwestycji

Przebudowa - rozbudowa - adaptacja budynku na potrzeby żłobka

adres inwestycji

Niegowa działka nr ewid. 419
jedn. ewidencyjna 240903_2 - Niegowa, obręb 0013 - Niegowa

inwestor

Gmina Niegowa
ul. Sobieskiego nr 1, 42-320 Niegowa

fazja projektu

PROJEKT BUDOWLANY

PROJEKTOWAŁ	branża	upr. nr:	podpis
Piotr Kędzierski mgr inż. budownictwa inż. architekt	architektura konstrukcja	9/07/SLOKK 98/02	
SPRAWDZAJĄCY			
mgr inż. arch. Marzena Ratajczyk	architektura	61/LOOKK/2015	
mgr inż. Rafał Michalak	konstrukcja	184/02	

tytuł rysunku	skala
RZUT PARTERU	1:100
branża	nr rysunku
ARCHITEKTURA/KONSTRUKCJA	3
data opracowania	MAJ 2019