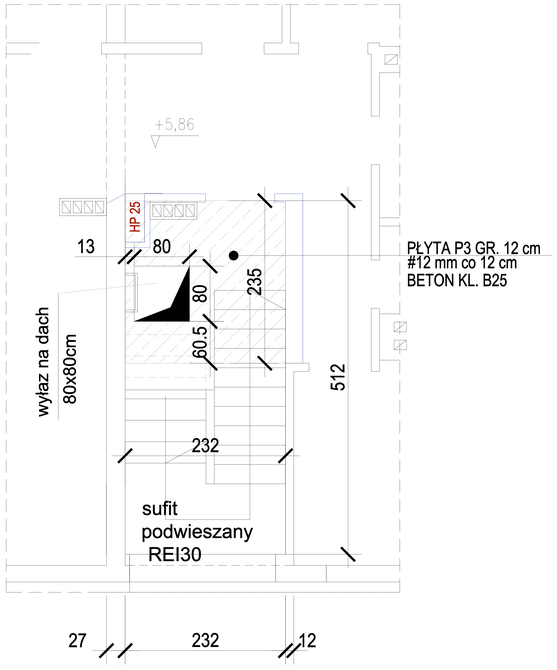

RZUT KONSTRUKCJI STROPU NAD KLATKĄ SCHODOWĄ PODDASZA

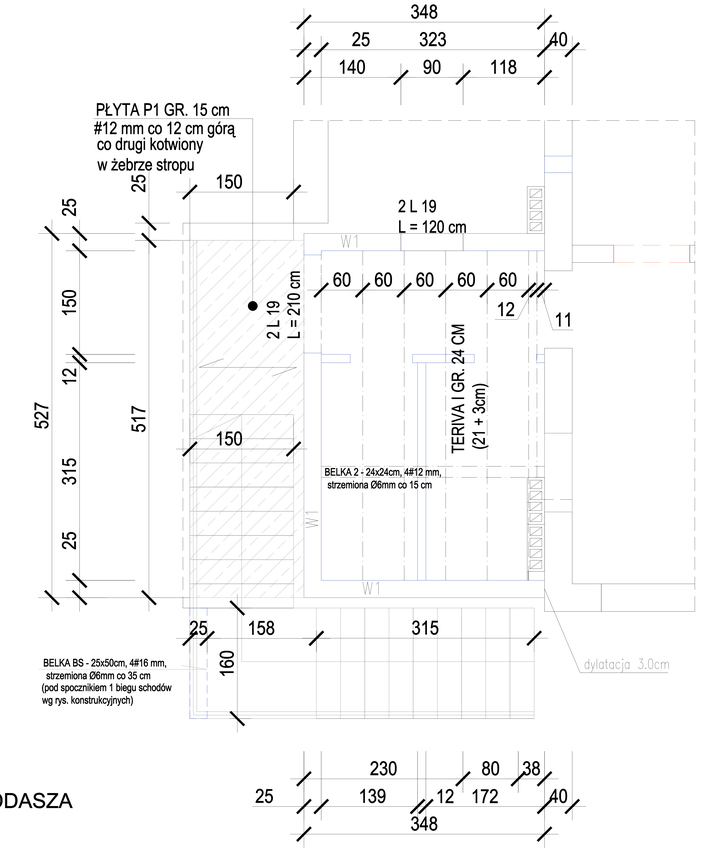

RZUT KONSTRUKCJI STROPU NAD I PIĘTREM

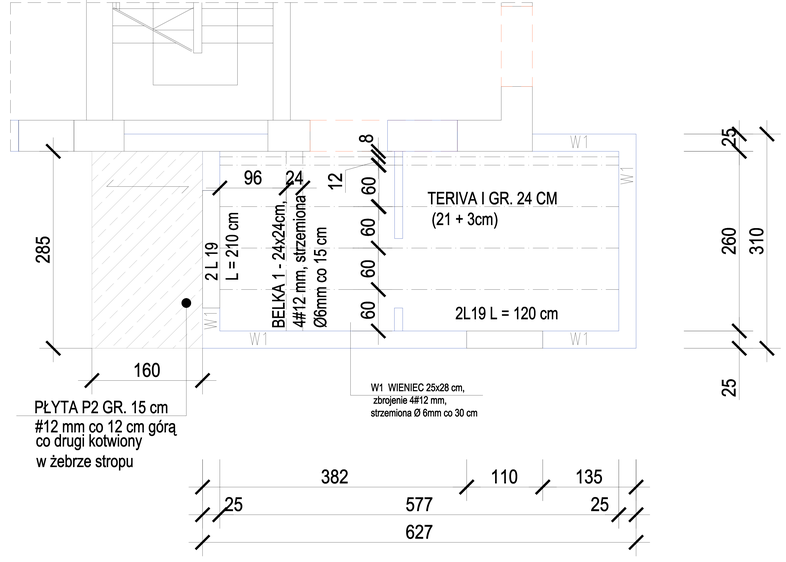

RZUT KONSTRUKCJI STROPU NAD PARTEREM

Zbrojenie wieńca W1

SKALA 1:50

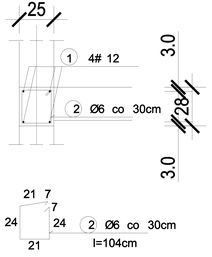

PRACOWNIA PROJEKTOWA

PIOTR KĘDZIERSKI
e-mail: attyka@poczta.fm
attykabiuro@poczta.fm
www.attyka-architekci.com.pl
www.passive-house.com.pl
CZĘSTOCHOWA UL. ELSNERA 4h TEL. 531 773 803 502 086 906

nazwa inwestycji

Przebudowa - rozbudowa - adaptacja budynku na potrzeby żłobka

adres inwestycji

Niegowa działka nr ewid. 419
jedn. ewidencyjna 240903_2 - Niegowa, obręb 0013 - Niegowa

inwestor

Gmina Niegowa
ul. Sobieskiego nr 1
42-320 Niegowa

faza projektu

PROJEKT BUDOWLANY

PROJEKTOWAŁ	branża	upr. nr:	podpis
Piotr Kędzierski mgr inż. budownictwa inż. architekt	architektura konstrukcja	9/07/SLOKK 96/02	
SPRAWDZAJĄCY			
mgr inż. arch. Marzena Ratajczyk	architektura	61/LOOKK/2015	
mgr inż. Rafał Michalak	konstrukcja	184/02	

tytuł rysunku	skala
RZUT KONSTRUKCJI STROPU NAD PARTEREM RZUT KONSTRUKCJI STROPU NAD I PIĘTREM RZUT KONSTRUKCJI STROPU NAD KLATKĄ SCHODOWĄ PODDASZA	1:50
branża	nr rysunku
KONSTRUKCJA	K2
data opracowania	*MAJ 2019*