


Nie wyklucza się istnienia w terenie innych nie wskazanych na niniejszej mapie urządzeń podziemnych, które nie były zgłoszone do inwentaryzacji lub o których brak jest informacji w instytucjach branżowych.

zakres opracowania  
C73MN,MR,UC oznaczenie MPZP

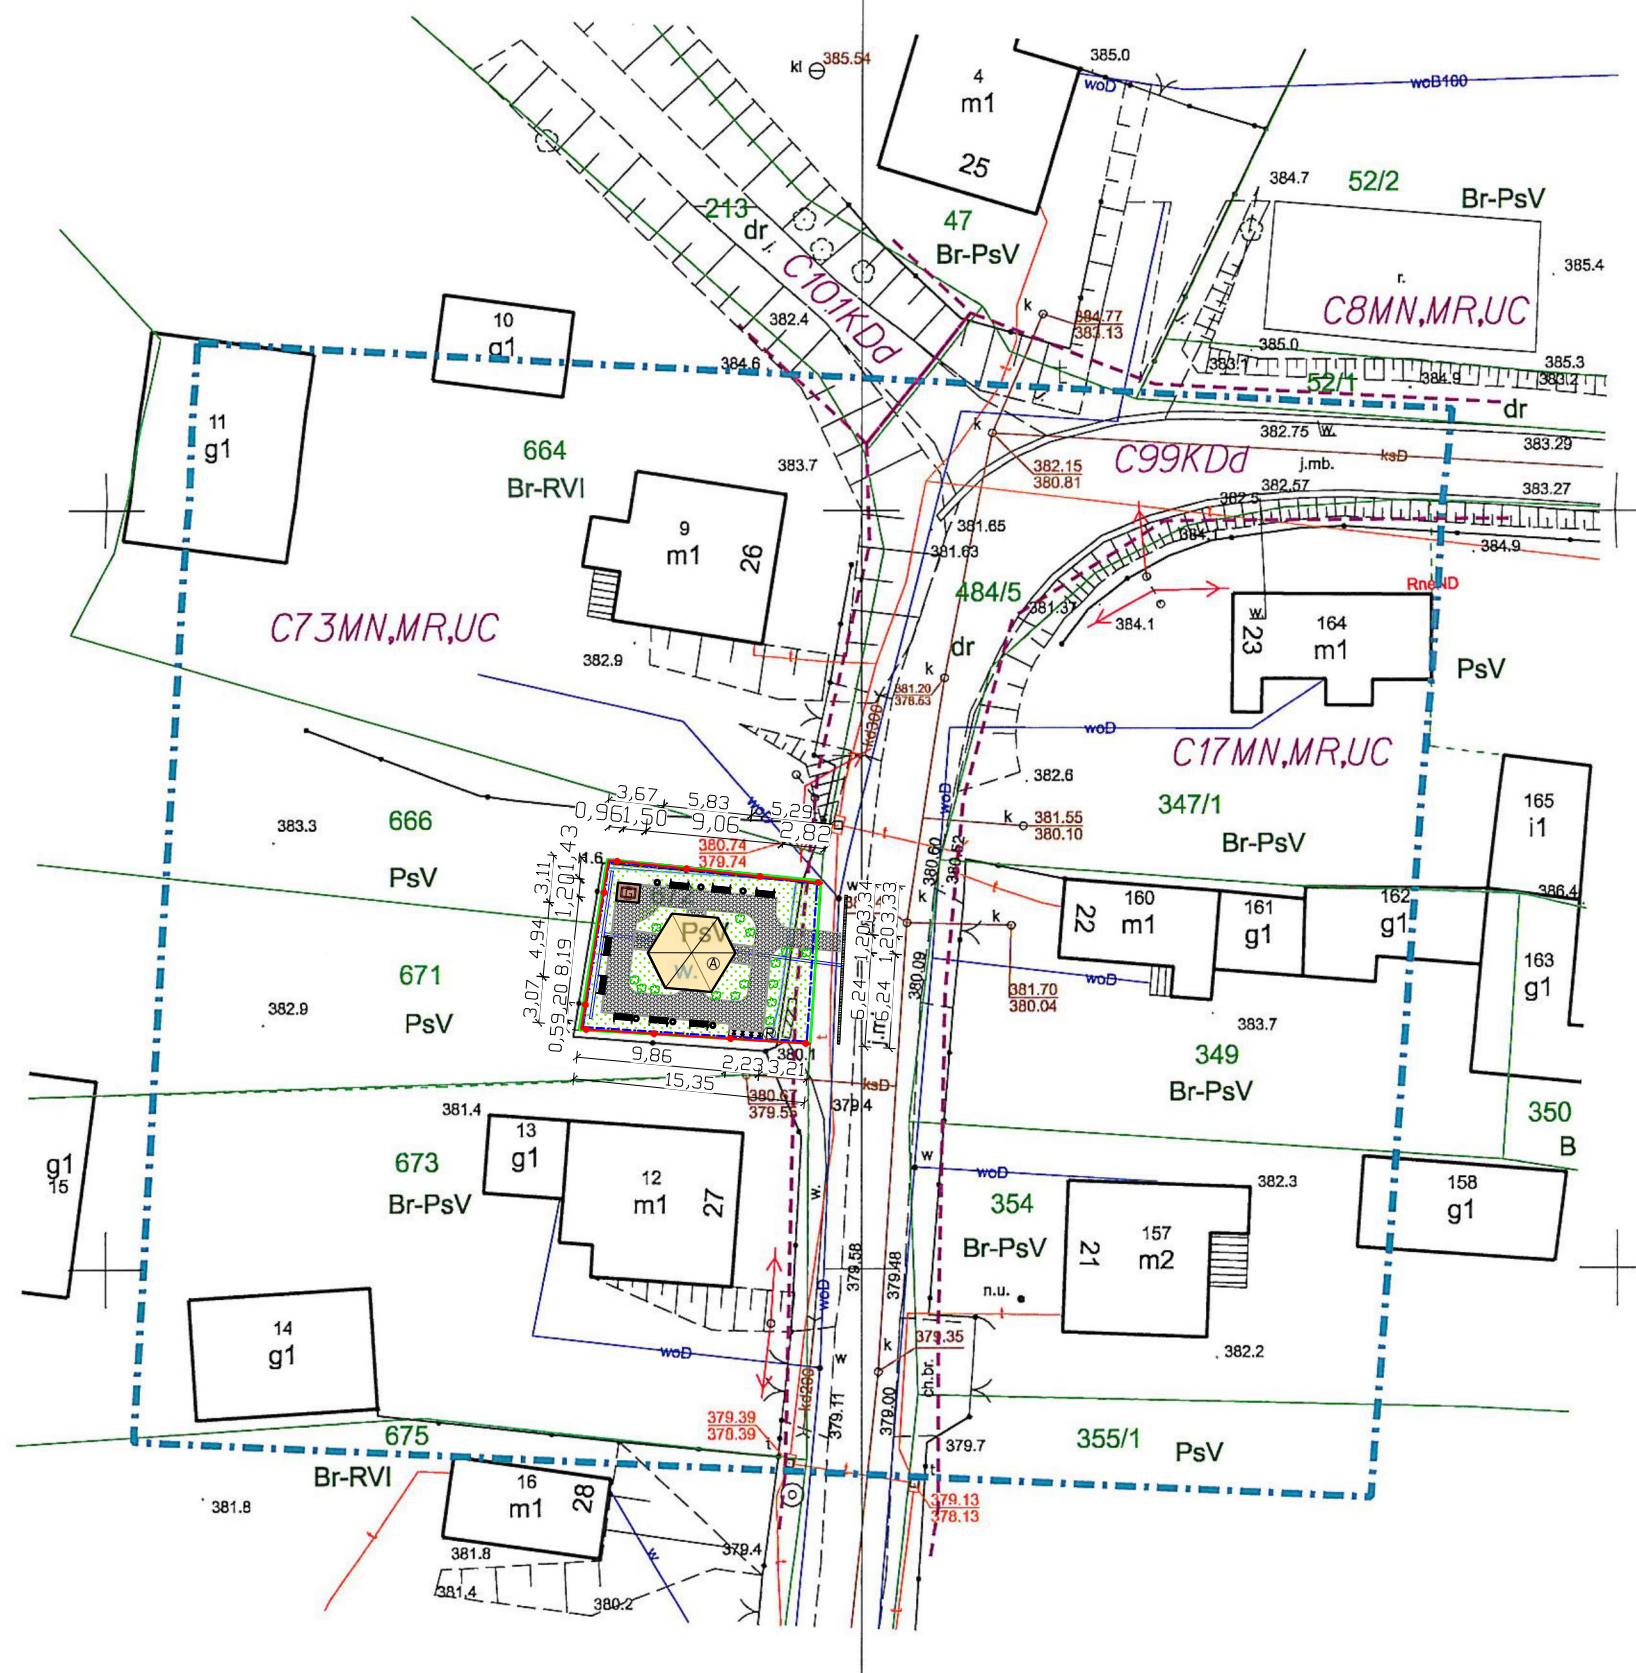

OPRACOWANO NA PODSTAWIE MAPY  
DO CEŁÓW PROJEKTOWYCH NR GK.6642.1.1741.2020

#### LEGENDA:

- (A) PROJEKTOWANY ALTANA
- (R) MIEJSCE NA STOJAKI ROWEROWE
- (G) PROJEKTOWANY GRILL MUROWANY
- PROJEKTOWANE ŁAWKI
- KOSZ NA ŚMIECI
- PROJEKTOWANA ZIELEŃ NISKA
- DRENAŻ
- KORYTKO ODWADNIAJĄCE
- GRANICE DZIAŁKI
- PROJEKTOWANY TEREN UTWARDZONY
- ZIELEŃ
- PROJEKTOWANE OGRODZENIE DZIAŁKI
- GRANICA AKTUALIZACJI MAPY
- OBZAR ODDZIAŁYWANIA INWESTYCJI  
art. 3. pkt. 20 Prawa Budowlanego Ustawa z dnia 7 lipca 1994 r.  
z późn. zmianami, par.12, rozdział 1, nieści się w obszarze  
działki nr ewid.: 672

ZA ZGODNOŚĆ Z ORYGINAŁEM

Oświadczam o pozytywnym wyniku weryfikacji roboty geodezyjnej.  
Zgłoszenie roboty - PODGiK w Myszkowie nr zgłoszenia GK.6642.1.1741.2020  
Wykonawca: Biuro Usług Geodezyjnych, Paweł Noskiewicz  
Kierownik prac: Paweł Noskiewicz  
Weryfikujący: Starosta Myszkowski  
Nr i data protokołu weryfikacji Protokół nr 1 z dnia 07.10.2020

PROJEKTANT ZAGOSPODAROWANIA TERENU: mgr inż. Sławomir Łapeta UAN-VIII/83861/112/90	PROJEKTANT ARCHITEKTURA: mgr inż. arch. Marcin Ciszewski Nr upr. dec. 20/99		
Opracowała: inż. ANNA TALAGA	Faza projektu: <u>Projekt budowlany</u>		
Przedmiot: Projekt zagospodarowania terenu działki nr 672 w miejscowości Moczydło.  Adres inwestycji: Obręb:0011 Moczydło jednd. ewid.: 240903_2 Niegowa działki nr ewid.: 672	Autor: <b>PRO FI</b> <b>BIURO PROJEKTOWE</b> ul. Pułaskiego 7/408 42-300 Myszków tel. +48 606-851-507 tel. +48 664-476-586 tel. +48 34-315-75-71		
	Inwestor:  Gmina Niegowa ul. Sobieskiego 1 42-320 Niegowa	Skala <b>1:500</b>	Data 10.2020r.
Nazwa rysunku  Projekt zagospodarowania działki	Nr rys. <b>1</b>		Strona