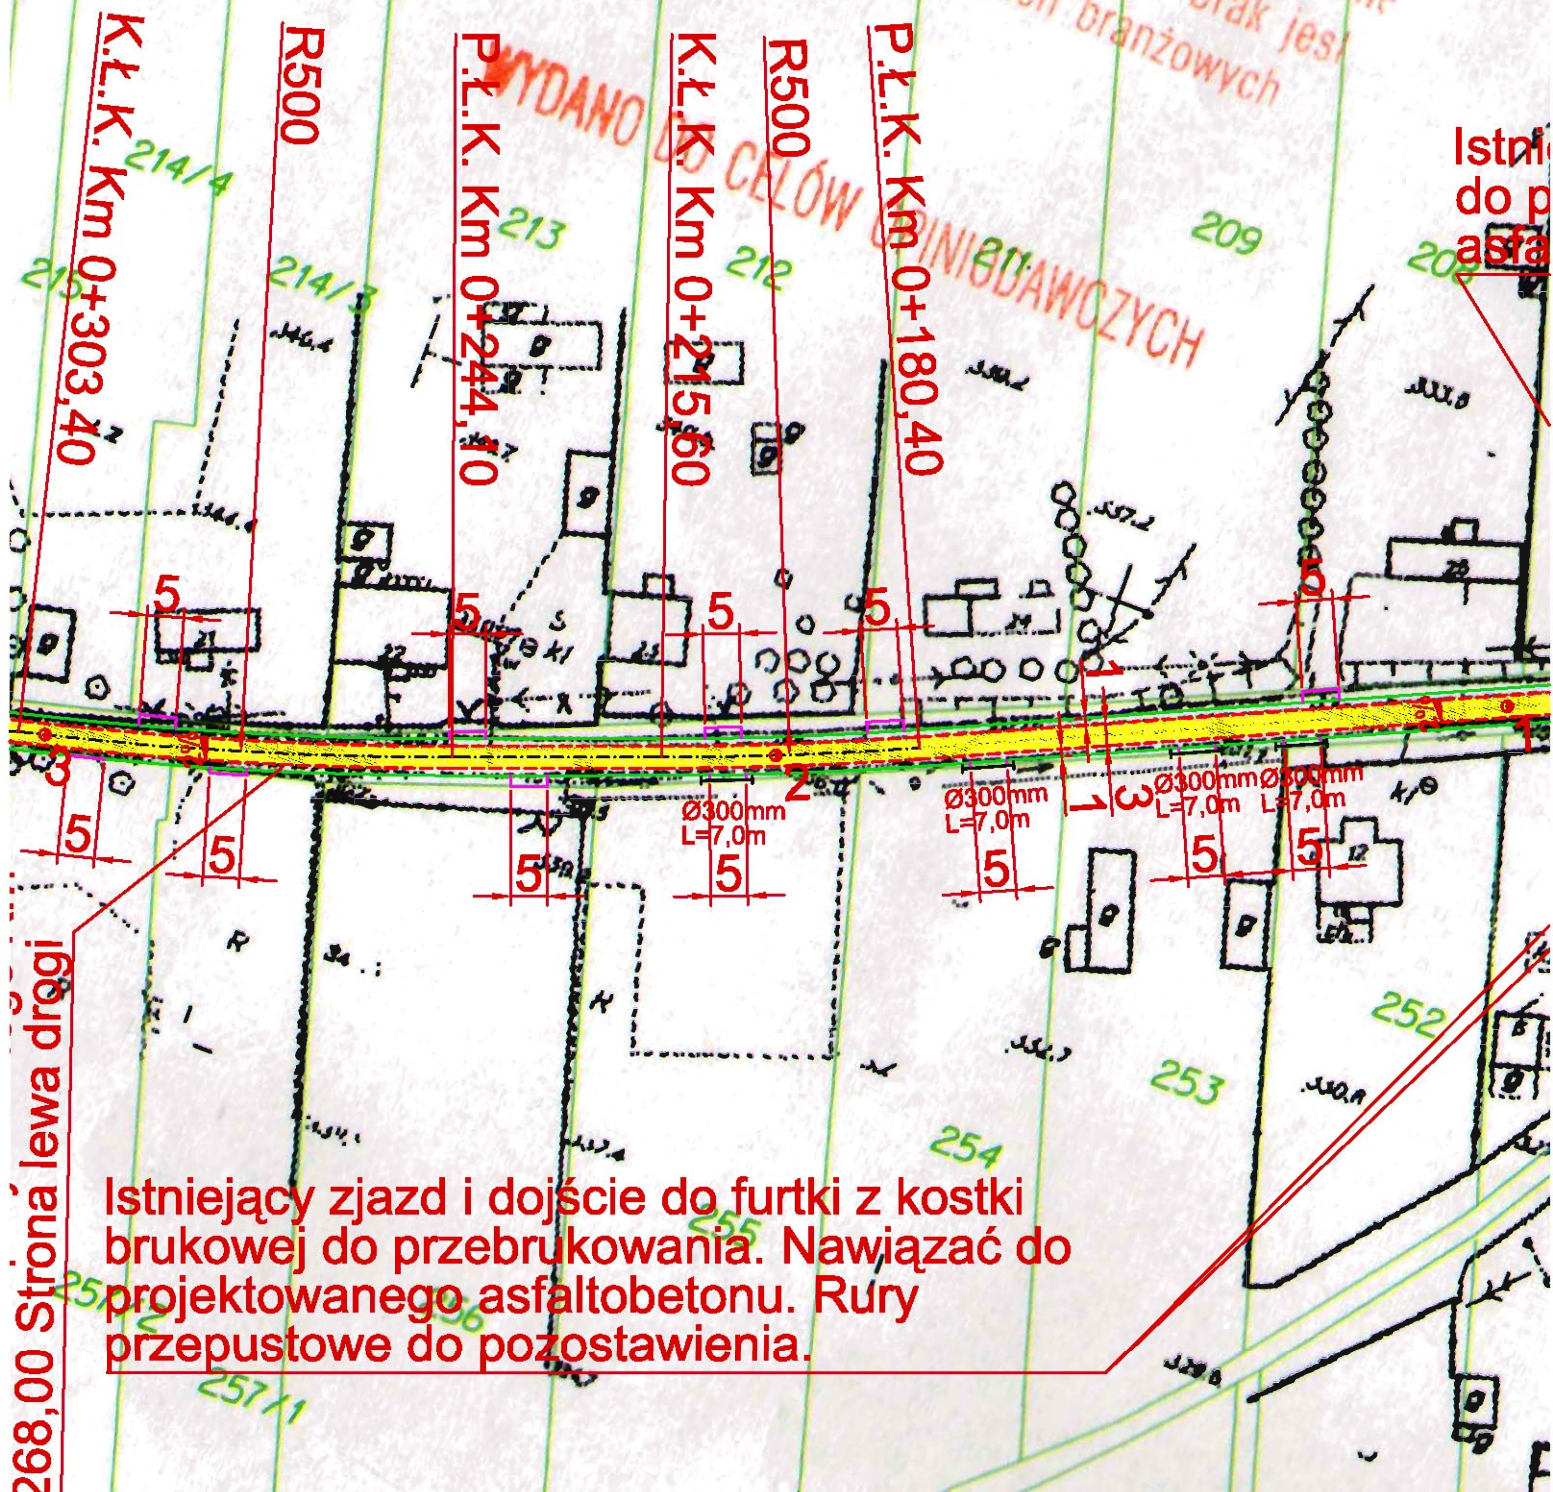


...niejszej mapie ura...
...wentaryzacji lub o których brak jest...
...informacji w instytucjach branżowych





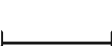

WYDANO DO CELÓW PROJEKTOWYCH



Istniejący do p...
asfa...

Istniejący zjazd i dojście do furtki z kostki brukowej do przebrukowania. Nawiazać do projektowanego asfaltobetonu. Rury przepustowe do pozostawienia.

Legenda:

-  - projektowana nawierzchnia asfaltobetonowa
-  - krawędź jezdni
-  - pobocze tłuczniowe z pow. utw. asfaltem
-  - zjazdy na posesje (tłuczniowe)
-  - przepust z murkami czołowymi
-  - projektowany ściek