


Przekrój konstrukcyjny drogi gminnej nr 680050 S w m. Ludwinów od km 0+524,00 do km 0+688,00

Wzmocnienie pobocza - utwardzenie kruszywem kamiennym łamanym o frakcji 4/31,5mm z pow. utrwaleniem emulsją asfaltową i grysem kamiennym o frakcji 5-8mm w ilości 8dm³/m² na szer. 1,0m gr.15cm

Wzmocnienie pobocza - utwardzenie kruszywem kamiennym łamanym o frakcji 4/31,5mm z pow. utrwaleniem emulsją asfaltową i grysem kamiennym o frakcji 5-8mm w ilości 8dm³/m² na szer. 1,0m gr.15cm

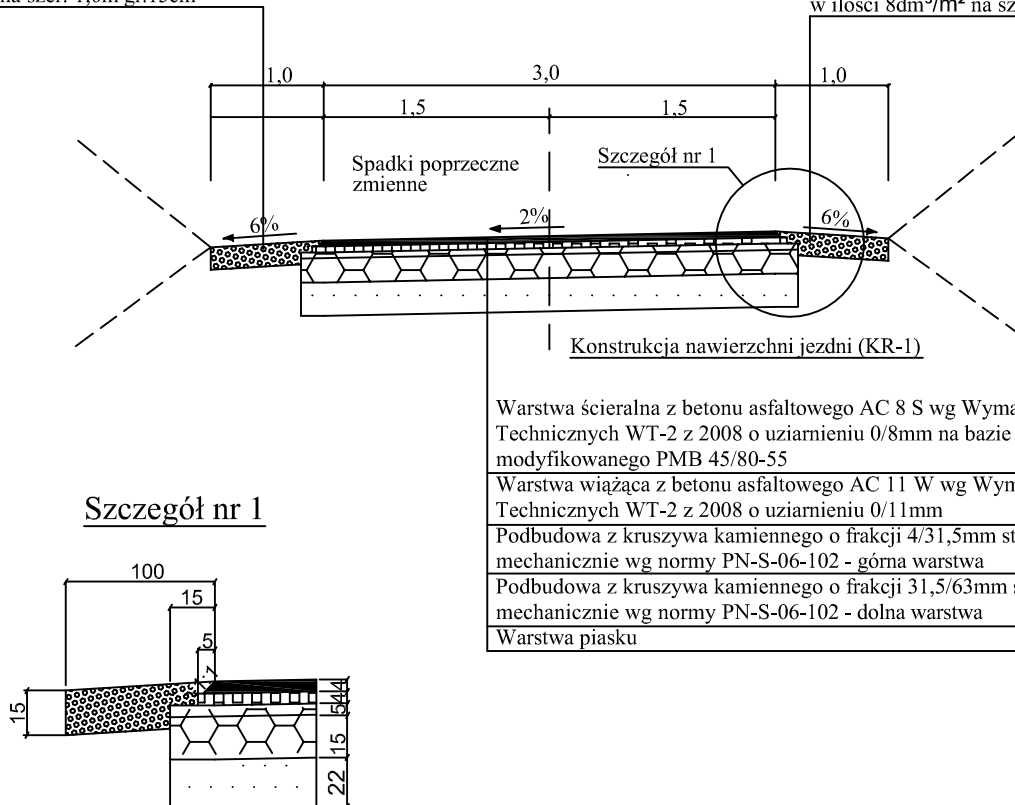

Firma "TOM" Częstochowa 42-200 ul. Focha 72/74 m 13

Inwestor: Gmina Niegowa ul. Sobieskiego 1 42-320 Niegowa			
Nazwa obiektu budowlanego: REMONT DROGI GMINNEJ NR 680050 S W M. LUDWINÓW, GMINA NIEGOWA OD KM 1+049,00 DO KM 1+737,00			
Przedmiot rysunku: PRZEKRÓJ KONSTRUKCYJNY			Skala: 1:50
Opracował:	Tomasz Banaśkiewicz FT-83861/81/376/82 SLK/IS/1160/02	Podpis:	Rys. nr: 3
Projektował:	inż. Janusz Muś AG.II4/AZ/7131-2/502/01 SLK/BD/1199/02	Podpis:	04.2012