


SEKCJA

3.1ef

**ZAŁĄCZNIK GRAFICZNY DO UCHWAŁY NR 216/XXVII/2013
RADY GMINY NIEGOWA Z DNIA 21 MARCA 2013 R.**

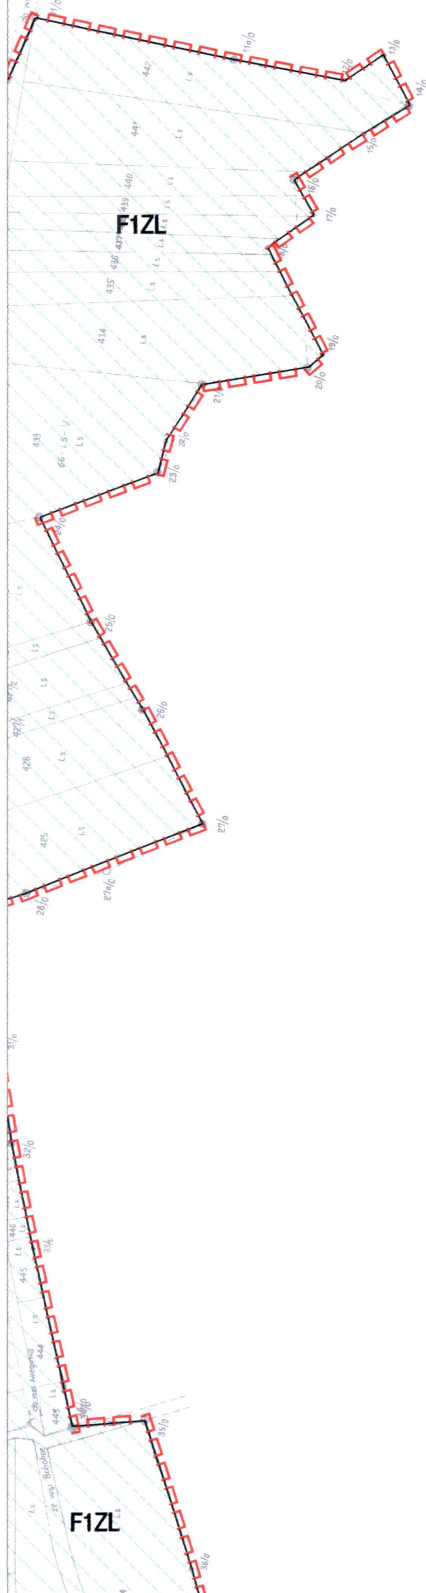

MIEJSCOWY PLAN ZA PRZESTRZENNEGO GMI DOTYCZĄCEJ MIEJSCOW

 granice obszaru objętego Planem

 linie rozgraniczające tereny o różnym przeznaczeniu lub różnych zasadach zagospodarowania
 nieprzekraczalne linie zabudowy

MN	tereny zabudowy mieszkaniowej jednorodzinnej	ML	tereny zabudowy letniskowej
MR	tereny zabudowy zagrodowej	Ur	tereny usług kultu religijnego
U	usługi	ZL	tereny lasów
ZL	tereny lasów	ZLZ	tereny zalesień
R	rolnictwo		
IR	tereny rolnicze		
TW	infrastruktura techniczna		
W	tereny urządzeń zaopatrzenia w wodę		
KD	komunikacja	KS	tereny parkingów
KDl	tereny drogi lokalnej		
KDd	tereny dróg dojazdowych		
KDx	tereny ciągów pieszo-jezdnych		

obiekty chronione:

-  obiekt wpisany do rejestru zabytków - decyzja nr rej. 534 z dnia 20.09.1990 r.
-  obiekty chronione Planem
- strefy ochrony konserwatorskiej
-  strefy "W" - pełnej ochrony archeologicznej:
- "W1" - Mirów - obszar w rejonie wzgórza zamkowego
"W2" - Bobolice - obszar w rejonie wzgórza zamkowego
-  strefy "OW" - obserwacji archeologicznej, w tym stanowiska archeologiczne:
- "OW1" - Mirów - obszar graniczący z sołectwem Łutowiec
"OW2" - Mirów - piaszczysty obszar w rejonie wzgórza zamkowego
-  strefy "E" - ochrony ekspozycji:
- "E1" - ekspozycja wzgórza zamkowego w Mirowie
"E2" - ekspozycja wzgórza zamkowego w Bobolicach