


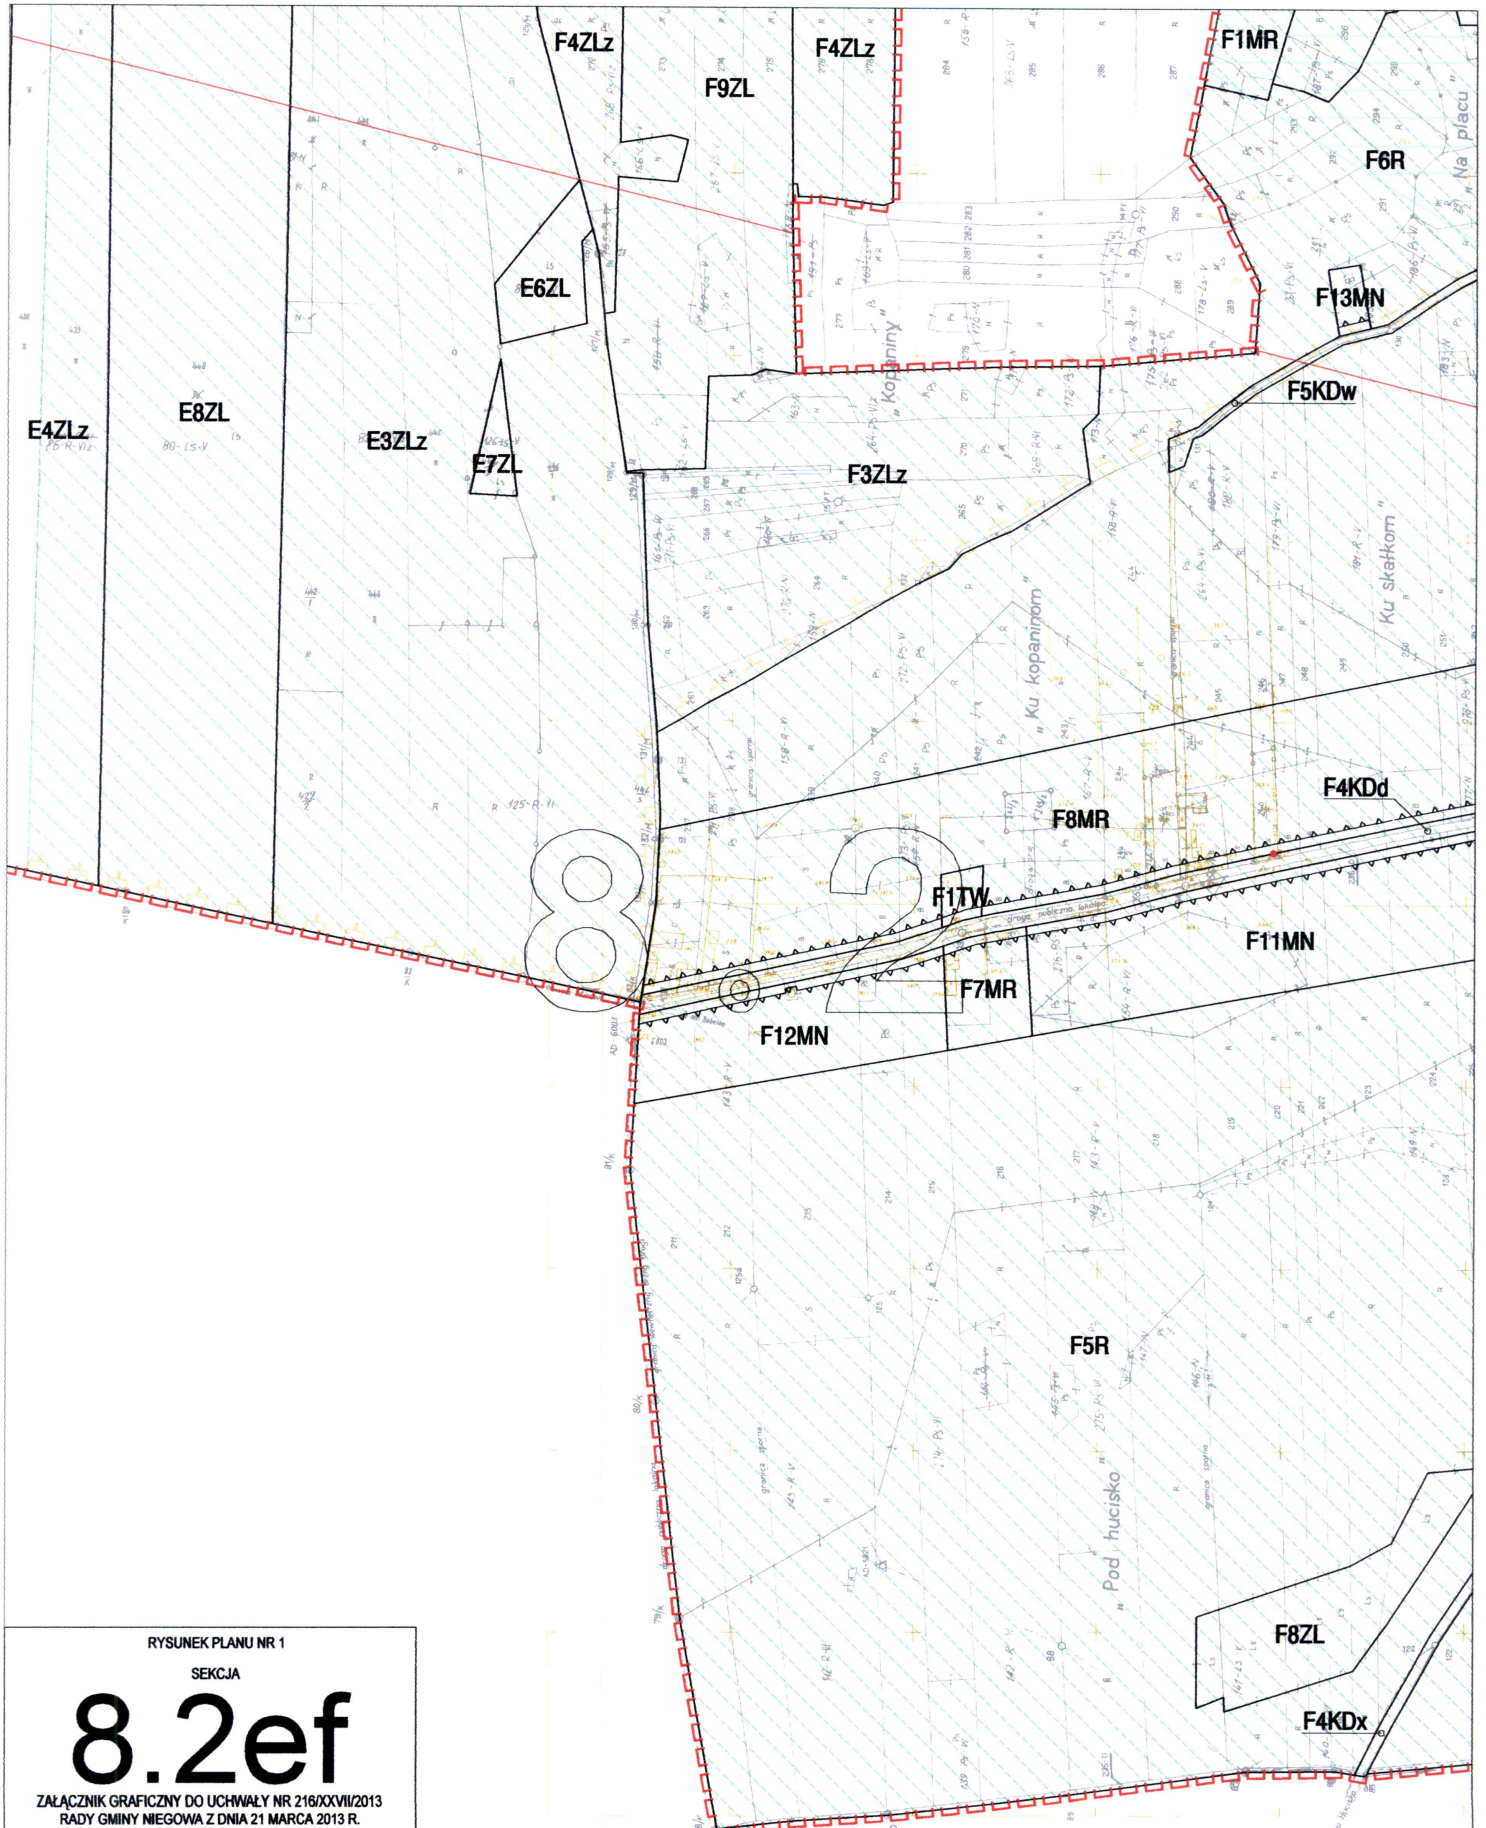

RYSUNEK PLANU NR 1

SEKCJA

8.2ef

ZAŁĄCZNIK GRAFICZNY DO UCHWAŁY NR 216/XXVII/2013
RADY GMINY NIEGOWA Z DNIA 21 MARCA 2013 R.

PRZEWODNICZĄCA
Rady Gminy Niegowa
Zofia Kasznia