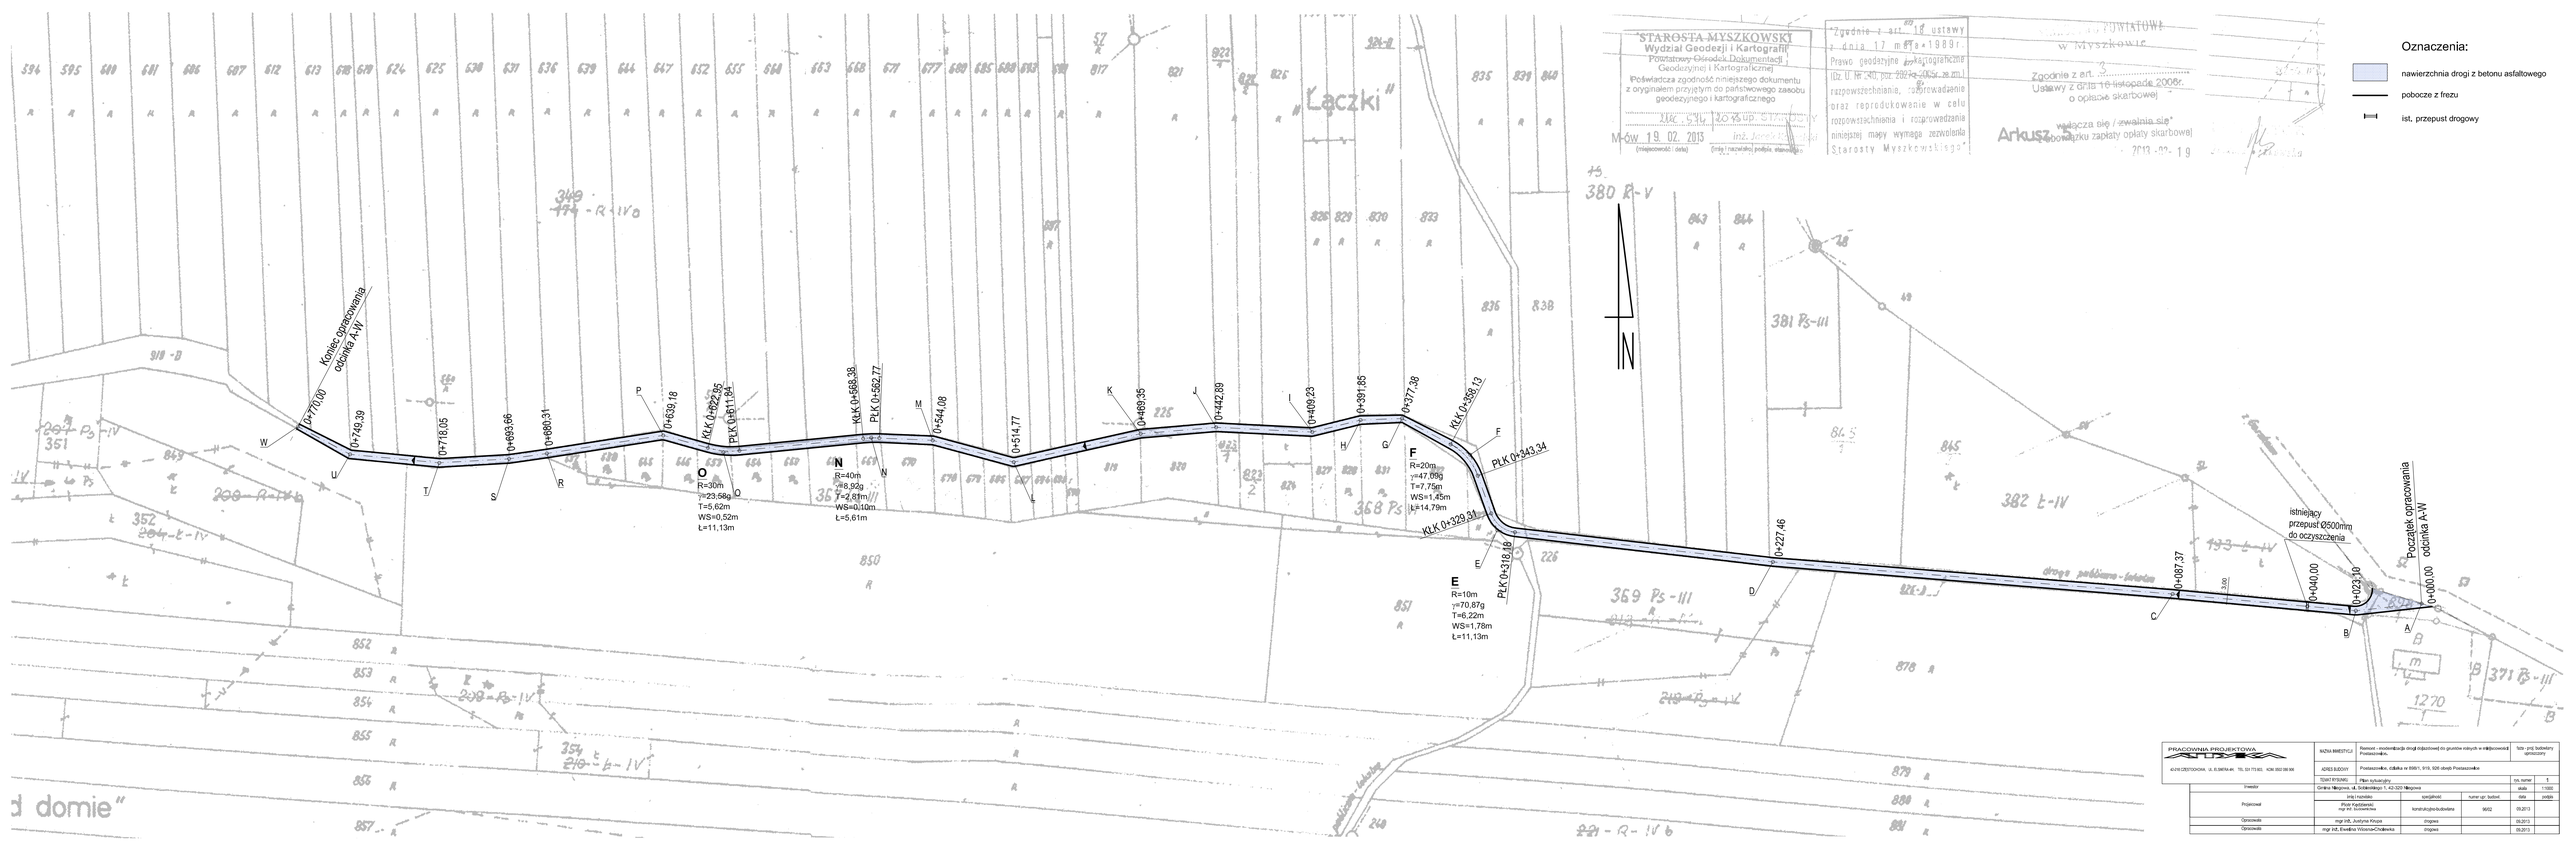
Łączki
Koniec opracowania odcinka A-IV
0+760,00
0+749,39
0+718,05
0+693,66
0+680,31
0+639,18
KLK 0+622,35
PLK 0+611,94
KLK 0+568,38
PLK 0+562,77
0+544,08
0+514,77
0+489,35
0+442,89
0+409,23
0+391,85
0+377,38
KLK 0+356,13
PLK 0+343,34
KLK 0+329,31
PLK 0+318,18
0+227,46
0+087,37
istniejący przepust Ø500mm do oczyszczenia
0+040,00
0+023,30
Początek opracowania odcinka A-IV
0+000,00
O
R=30m
γ=23,58g
T=5,62m
WS=0,52m
Ł=11,13m
N
R=40m
γ=8,92g
T=2,81m
WS=0,10m
Ł=5,61m
F
R=20m
γ=47,09g
T=7,75m
WS=1,45m
Ł=14,79m
E
R=10m
γ=70,87g
T=6,22m
WS=1,78m
Ł=11,13m
droga publiczna - bitum
STAROSTA MYSZKOWSKI
Wydział Geodezji i Kartografii
Powiatowy Ośrodek Dokumentacji Geodezyjnej i Kartograficznej
Poświadcza zgodność niniejszego dokumentu z oryginałem przyjętym do państwowego zasobu geodezyjnego i kartograficznego
Myślowice 19.02.2013
(miejscowość i data)
inż. Jacek [illegible]
(imię i nazwisko) podpis, stanowisko
Zgodnie z art. 18 ustawy z dnia 17 maja 1989 r. Prawo geodezyjne i kartograficzne (Dz. U. Nr 30, poz. 163 z późn. zm.) rozpowszechnianie, rozprowadzanie oraz reprodukowanie w celu rozpowszechniania i rozprowadzania niniejszej mapy wymaga zezwolenia Starosty Myszkowskiego.
Zgodnie z art. 3 Ustawy z dnia 16 listopada 2006r. o opłacie skarbowej
wolna jest / zwalnia się* (podstawa zwolnienia/brak zapłaty opłaty skarbowej)
2013-02-19
Oznaczenia:
nawierzchnia drogi z betonu asfaltowego
pobocze z frezu
ist. przepust drogowy
PRACOWNIA PROJEKTOWA
42-700 CZĘSTOCHOWA, UL. SŁOWIAŃSKA, TEL. 034 773 603, NZIK 0992 098 966
NAZWA INWESTYCJI: Remont - modernizacja drogi rolniczej do gruntów rolnych w miejscowości Poraj
DZIAŁKI EWIDENCYJNE: Poraj, działka nr 898/1, 919, 926 obręb: Poraj
TEMAT RYSUNKU: Plan sytuacyjny
Inwestor: Gmina Niegowa, ul. Sobieskiego 1, 42-320 Niegowa
Projektował: mgr inż. Paweł Kaźlakowski, upr. bud. Szczekocinska
Opracował: mgr inż. Justyna Krupa, konstrukcyjno-budowlana, 9602, 05.2013
Opracował: mgr inż. Ewelina Wiosna-Chałkowska, drogowa, 05.2013
Tabele - proj. budowlany opracowany
ark. numer: 1
skala: 1:1000
data: 2013