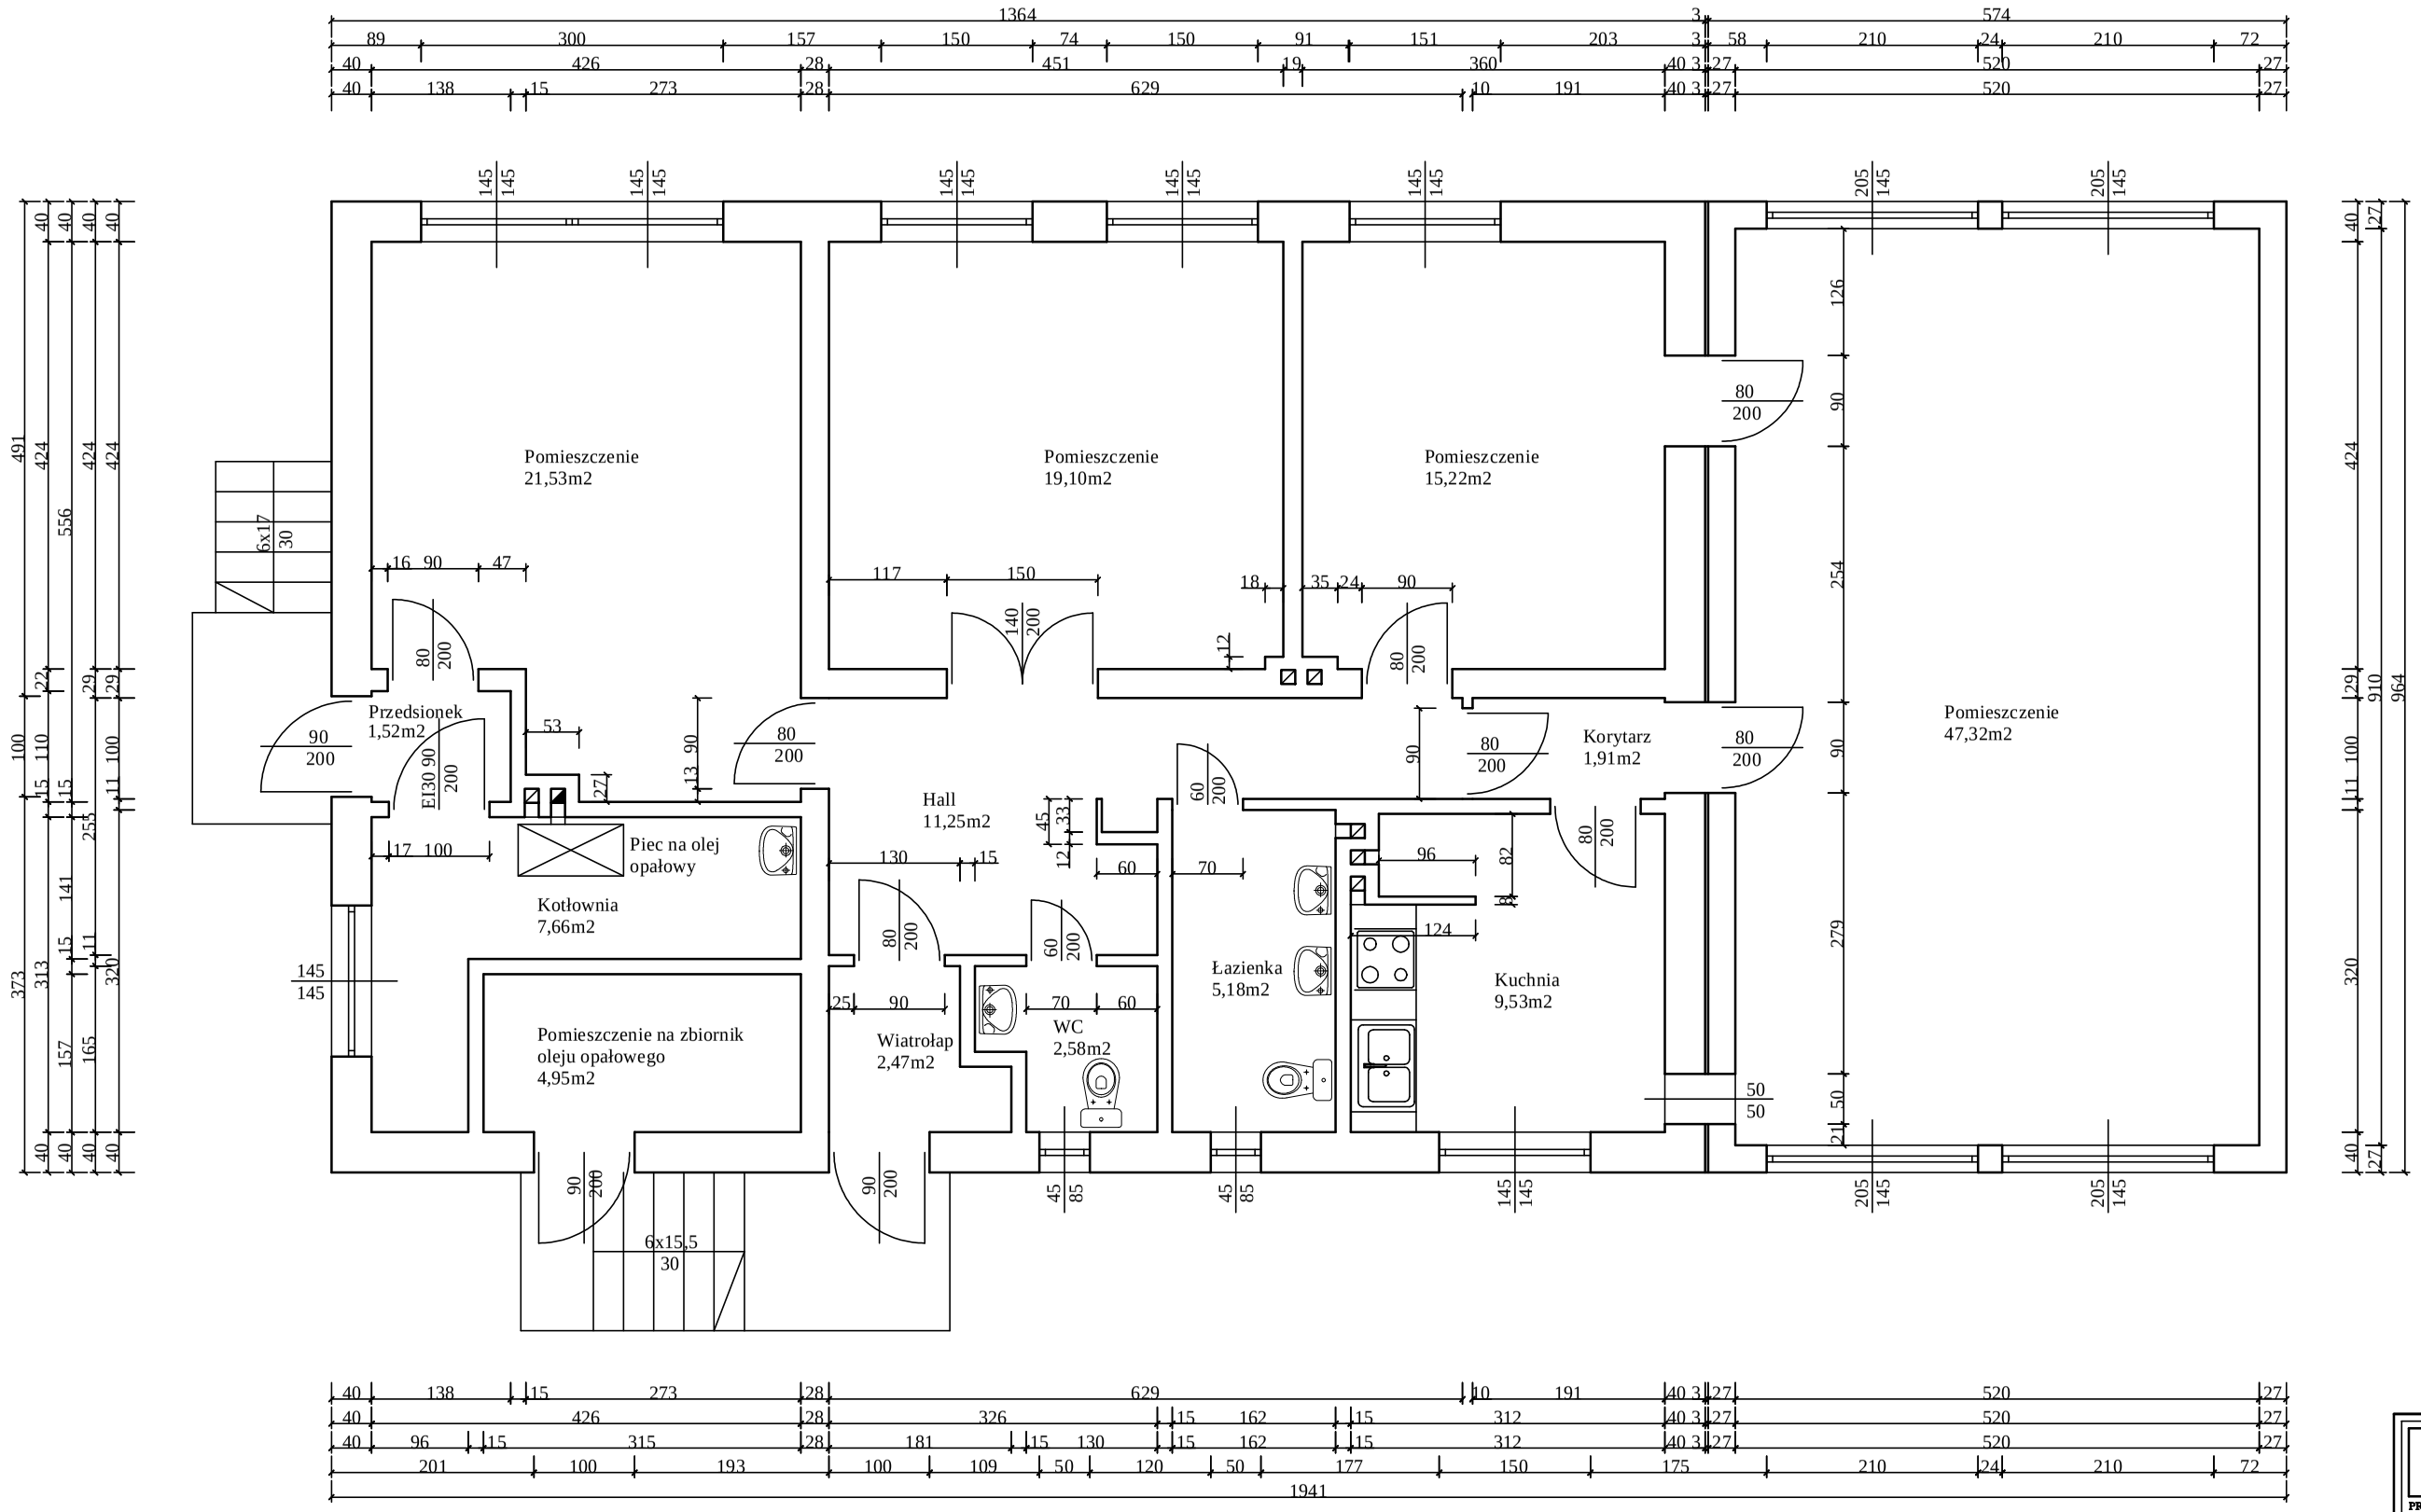

LESZCZYŃSKI & SIKORA PROJEKT LS PROJEKT S.C. 42-300 Myszków ul. Kościuszki 3 tel. 693804971 501492895	PROJEKTANT: mgr inż. bud. Łukasz Leszczyński
	SPRAWDZAJĄCY: inż. Grzegorz Sikora
Data: 03-2016	OPRACOWAŁA: mgr inż. bud. Olga Sygiet
Skala: 1 : 50	
Nr rysunku M47816/2	
Inwestor:	Gmina Niegowa ul. Sobieskiego 1, 42-320 Niegowa
Przedmiot:	Przebudowa i zmiana sposobu użytkowania budynku przedszkola na budynek mieszkalny - mieszkania socjalne Niegowa, ul. Topolowa 1, działka nr ewid. 420/2
Tytuł rysunku:	RZUT PARTERU - INWENTARYZACJA