


SEKCJA

6.2ef

**ZAŁĄCZNIK GRAFICZNY DO UCHWAŁY NR 216/XXVII/2013
RADY GMINY NIEGOWA Z DNIA 21 MARCA 2013 R.**


LEGENDA:

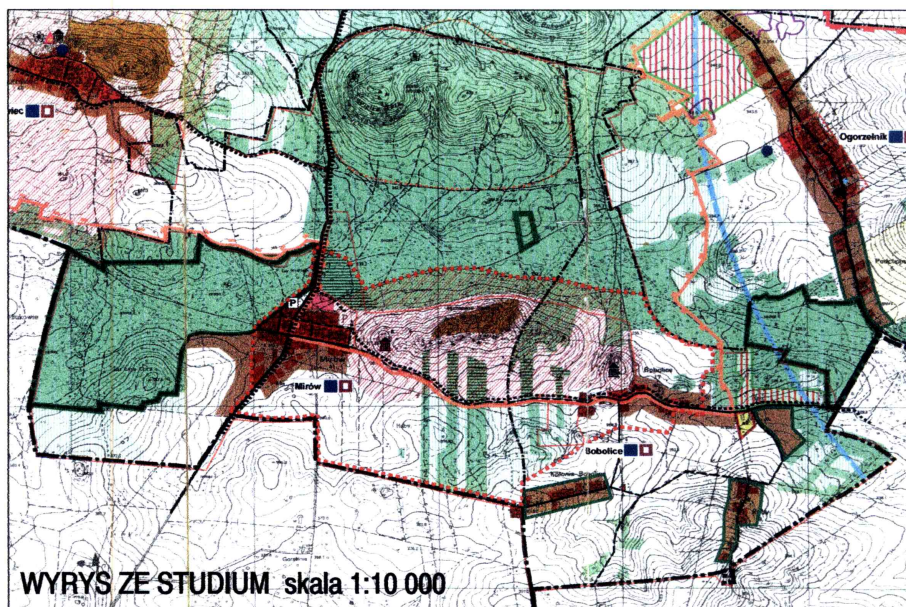

WYRYS ZE STUDIUM skala 1:10 000

 granica obszaru objętego Planem

6.2

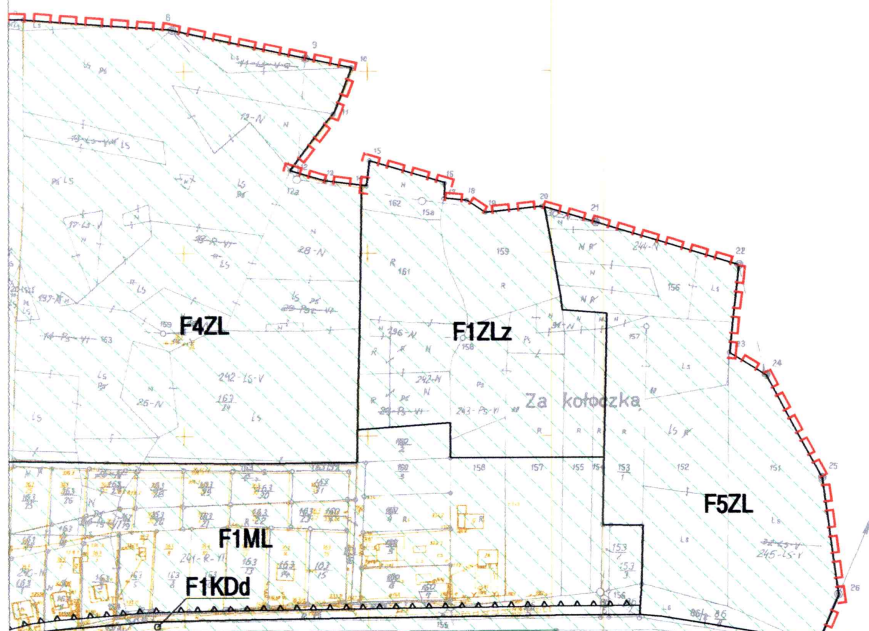

PRZEWODNICZĄCA
Rady Gminy Niegowia
Zofia Kasznia