

**w sprawie przystąpienia do sporządzenia zmiany miejscowego planu zagospodarowania przestrzennego
Gminy Niegowa w części dotyczącej miejscowości Sokolniki i Zagórze dla terenu położonego w miejscowości
Sokolniki**

Na podstawie art. 4 ust. 1, art. 14 i art. 10 ust. 2 pkt 8 ustawy z dnia 27 marca 2003 r. o planowaniu i zagospodarowaniu przestrzennym (Dz. U. z 2003 r. Nr 80, poz. 717 z późn. zm.) oraz art. 7 ust. 1, art. 18 ust. 2 pkt 15 ustawy z dnia 8 marca 1990 r. o samorządzie gminnym (Dz. U. z 2001 r. Nr 142, poz. 1591 z późn. zm.), na wniosek Wójta Gminy Niegowa Rada Gminy Niegowa uchwala:

§ 1. Przystąpić do sporządzenia zmiany miejscowego planu zagospodarowania przestrzennego Gminy Niegowa w części dotyczącej miejscowości Sokolniki i Zagórze, zatwierdzonego Uchwałą Nr 310/XLV/2006 Rady Gminy Niegowa z dnia 26 października 2006 roku ogłoszoną w Dzienniku Urzędowym Województwa Śląskiego Nr 26 poz. ? z dnia 16 lutego 2007 roku zmiana miejscowego planu obejmuje teren położony w miejscowości Sokolniki.

§ 2. Granice terenu objętego przystąpieniem do sporządzenia zmiany miejscowego planu zagospodarowania przestrzennego przedstawiono na załączniku mapowym w skali 1:2000, stanowiącym integralną część niniejszej uchwały.

§ 3. W związku z par. 1 określa się niezbędny zakres ustaleń planu jako zgodny z art. 15 ustawy z dnia 27 marca 2003 r. o planowaniu i zagospodarowaniu przestrzennym

§ 4. Wykonanie uchwały powierza się Wójtowi Gminy Niegowa.


§ 5. Uchwała wchodzi w życie z dniem podjęcia.

**Przewodniczący Rady Gminy
Niegowa**


Józef Milewski



Obwód Sokolniki
Zatęcznik mapowy
Skala 1:2000

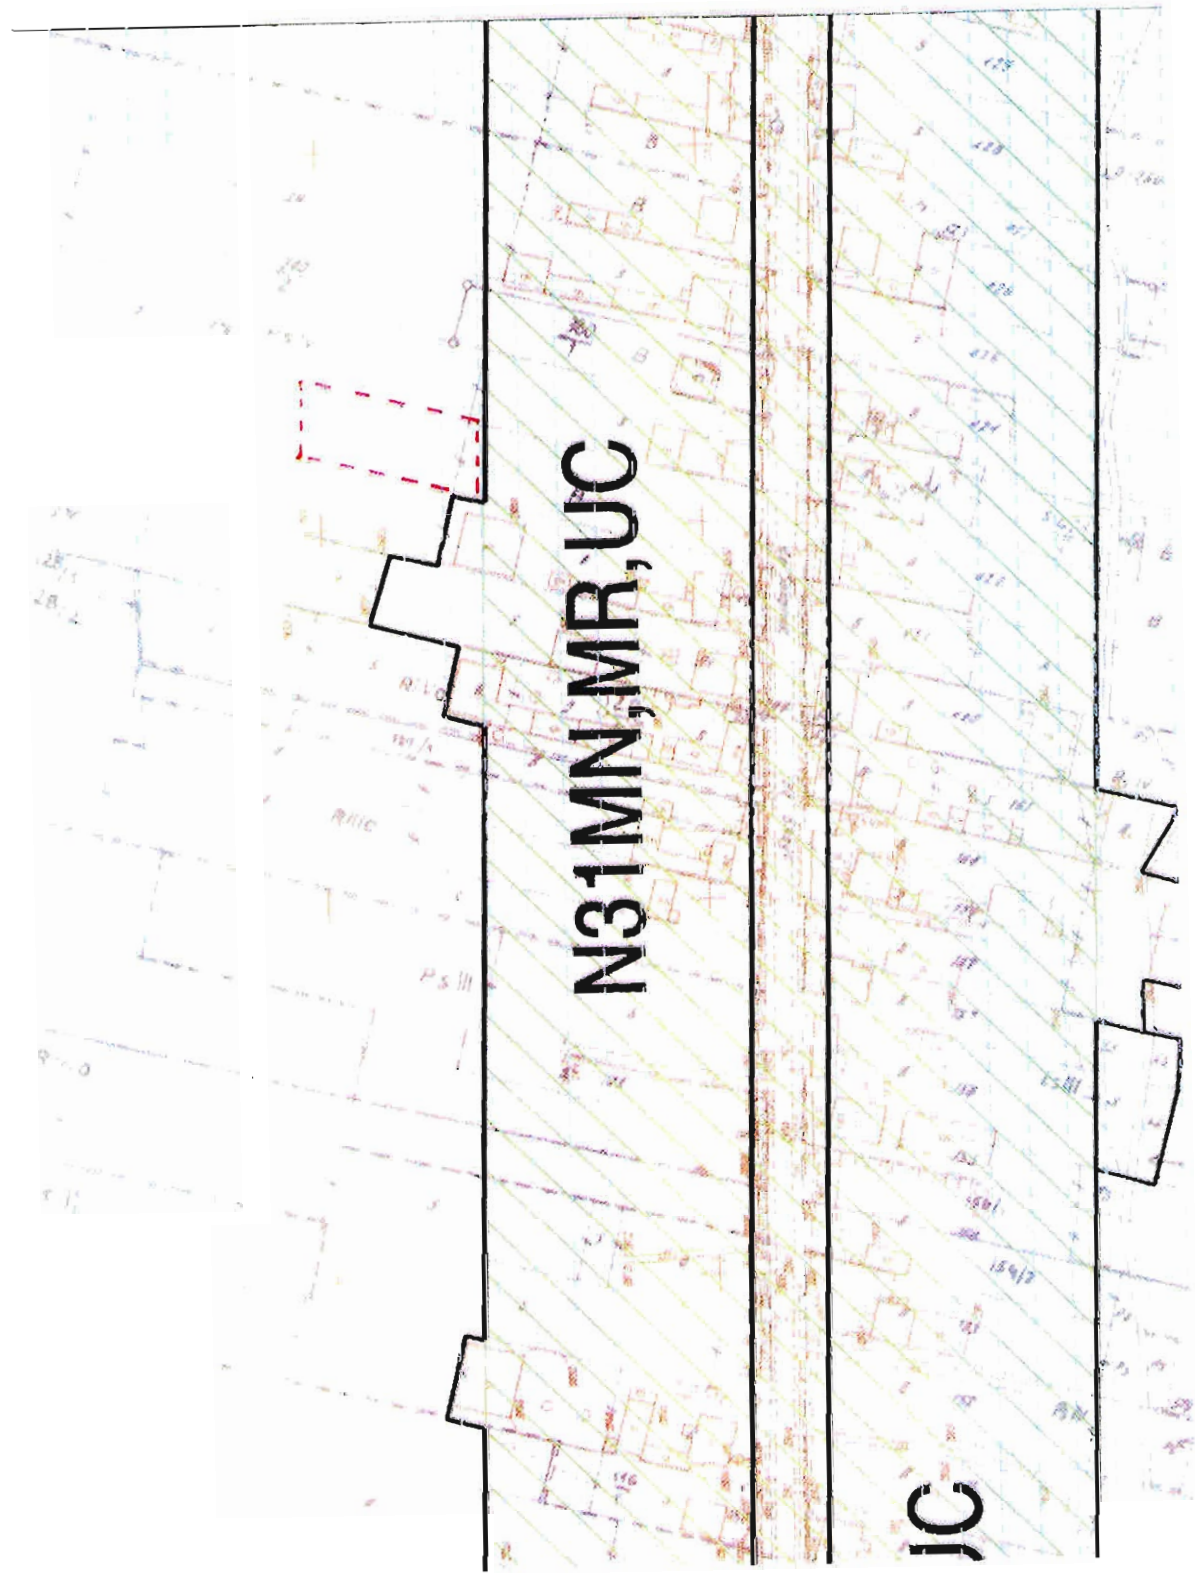

--- Granica obszaru objętego zmianą planu