


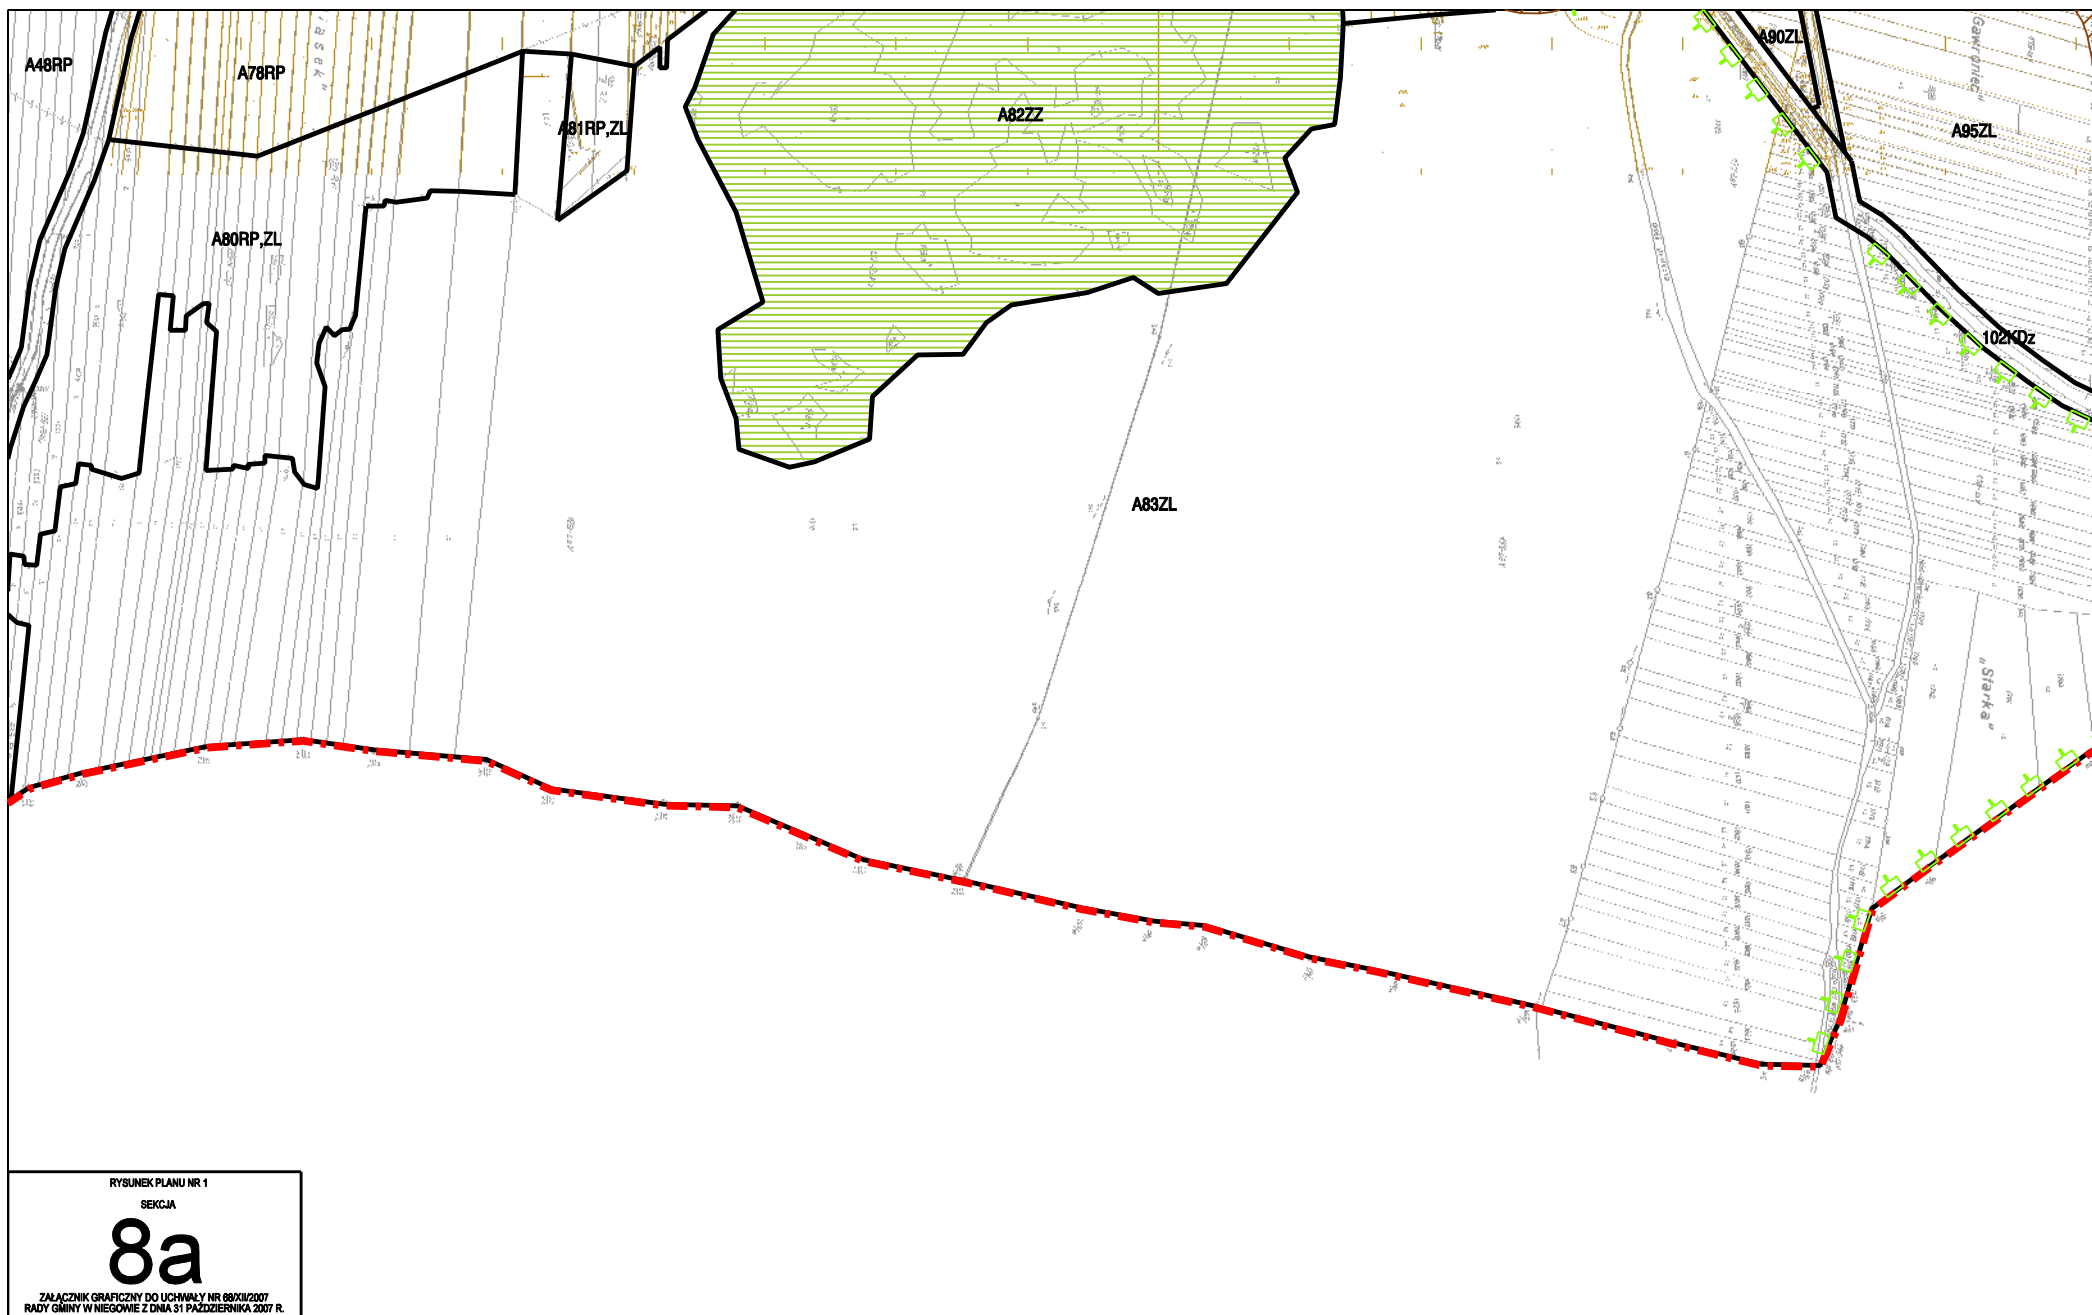

RYSUNEK PLANU NR 1

SEKCJA

8a

ZALĄCZNIK GRAFICZNY DO UCHWAŁY NR 69/XII/2007
RADY GMINY W NIEGOWIE Z DNIA 31 PAŹDZIERNIKA 2007 R.